TABLICA TP4

OBUDOWA WG. KATALOGU LEGRAND

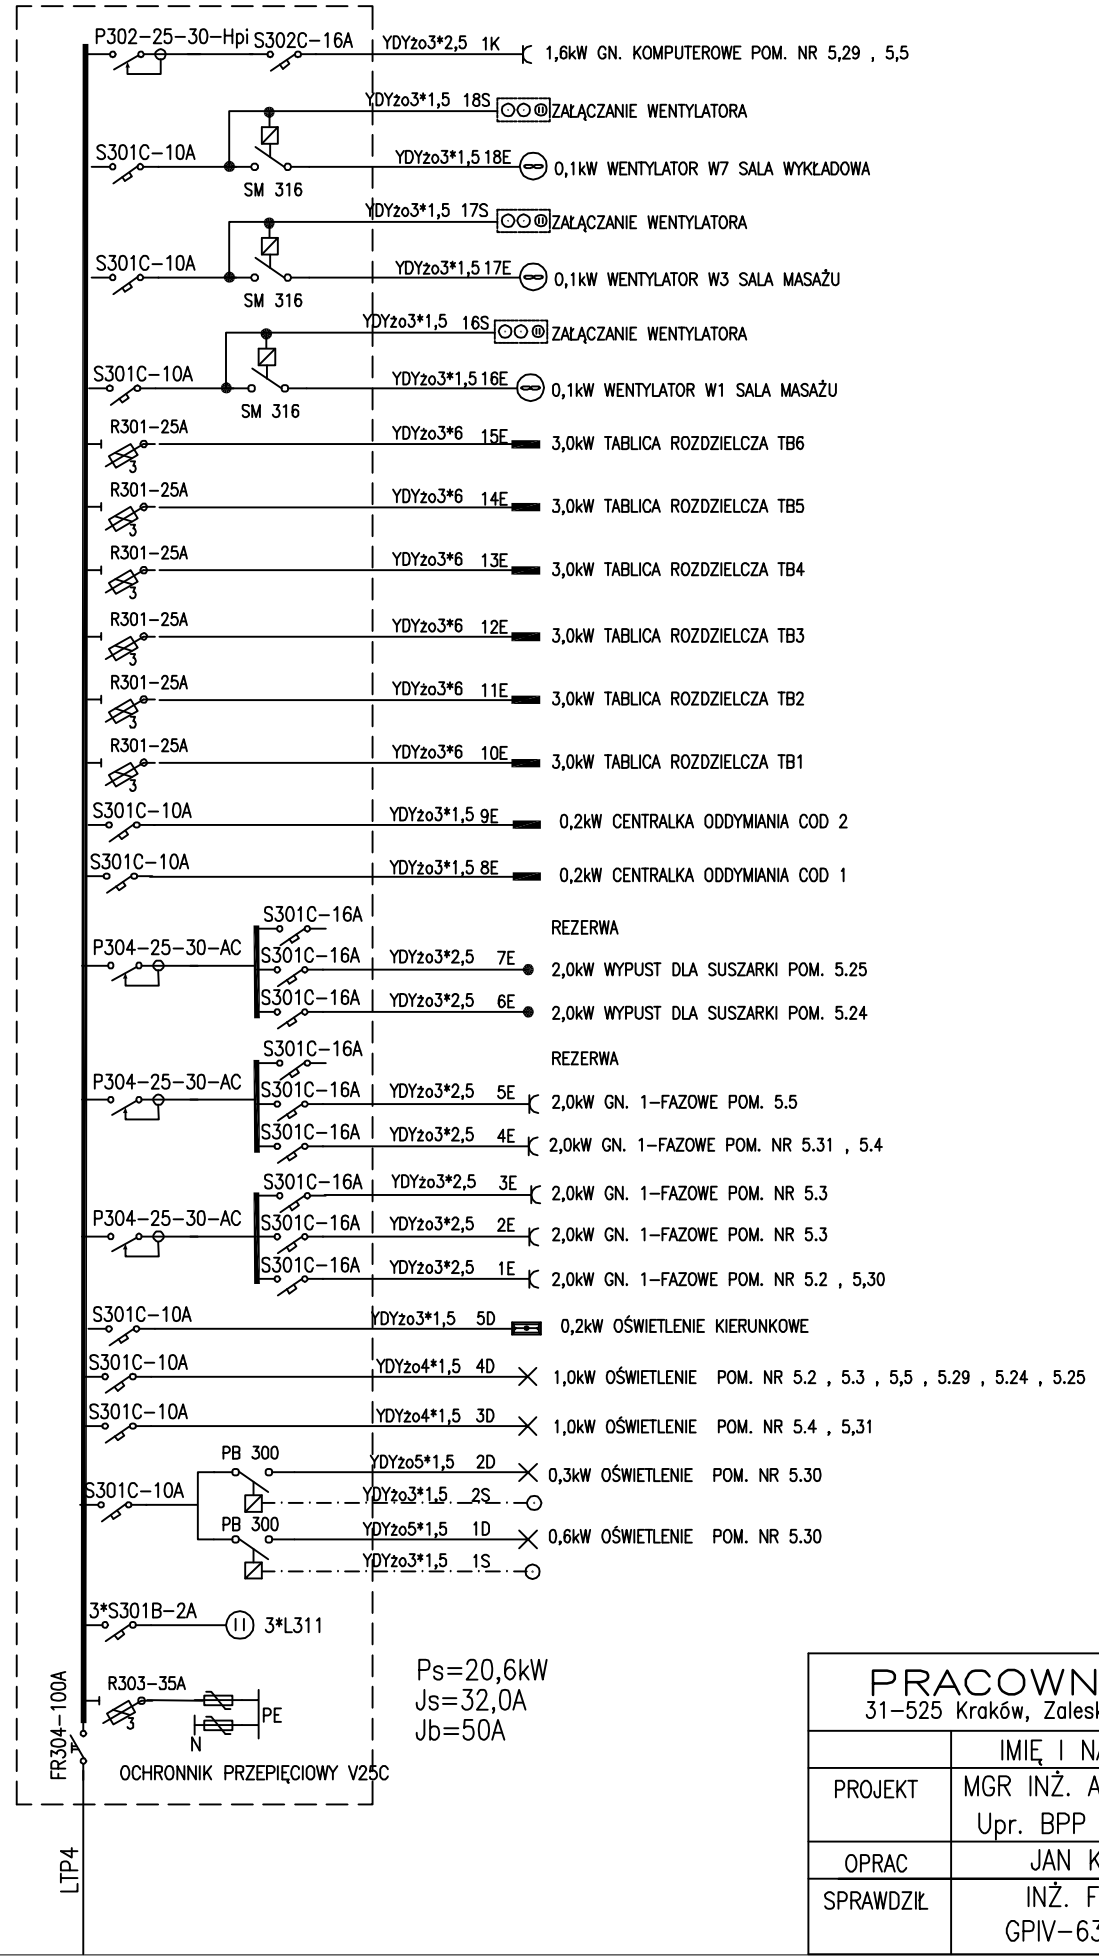

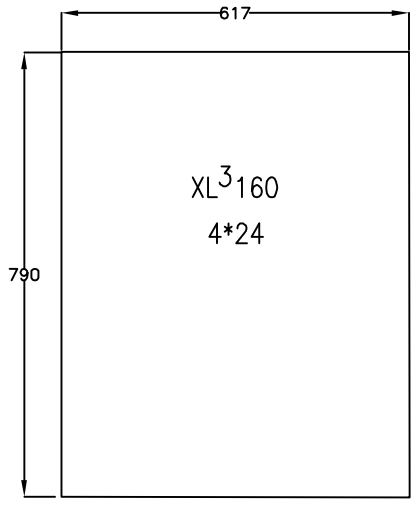

OCHRONA PRZED PORAŻENIEM
SAMOCZYNNE WYŁĄCZENIE ZASILANIA
W UKŁADZIE TN-C-S

PRACOWNIA PROJEKTOWA LUCYNA STYPUŁA
31-525 Kraków, Zaleskiego 3/4 tel./fax 0-12 415 92 50, 0501 331 736

	IMIĘ I NAZWISKO	PODPIS	DATA	TEMAT :
PROJEKT	MGR INŻ. A.NOWAK Upr. BPP 267/83		11.17	Projekt termomodernizacji budynku SPIML Nr2 w Krakowie w ramach projektu pod nazwą "Modernizacja energetyczna wojewódzkich budynków użyteczności publicznej
OPRAC	JAN KOWACZ			NAZWA RYSUNKU :
SPRAWDZIŁ	INŻ. F. STYPA GPIV-63/197/76		SKALA	TABLICA ROZDZIELCZA TP4 — 9