
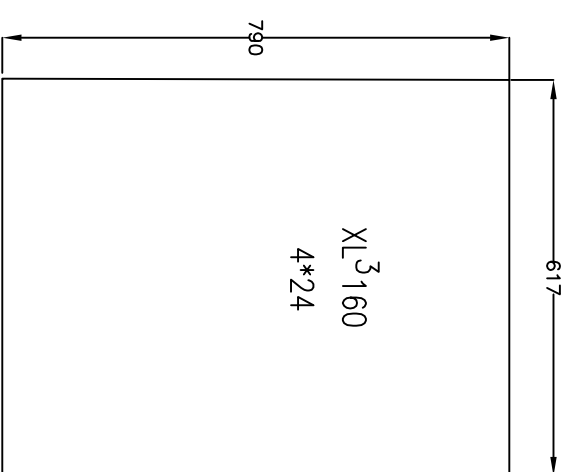



TABLICA TP

OBUDOWA WG. KATALOGU LEGRAND

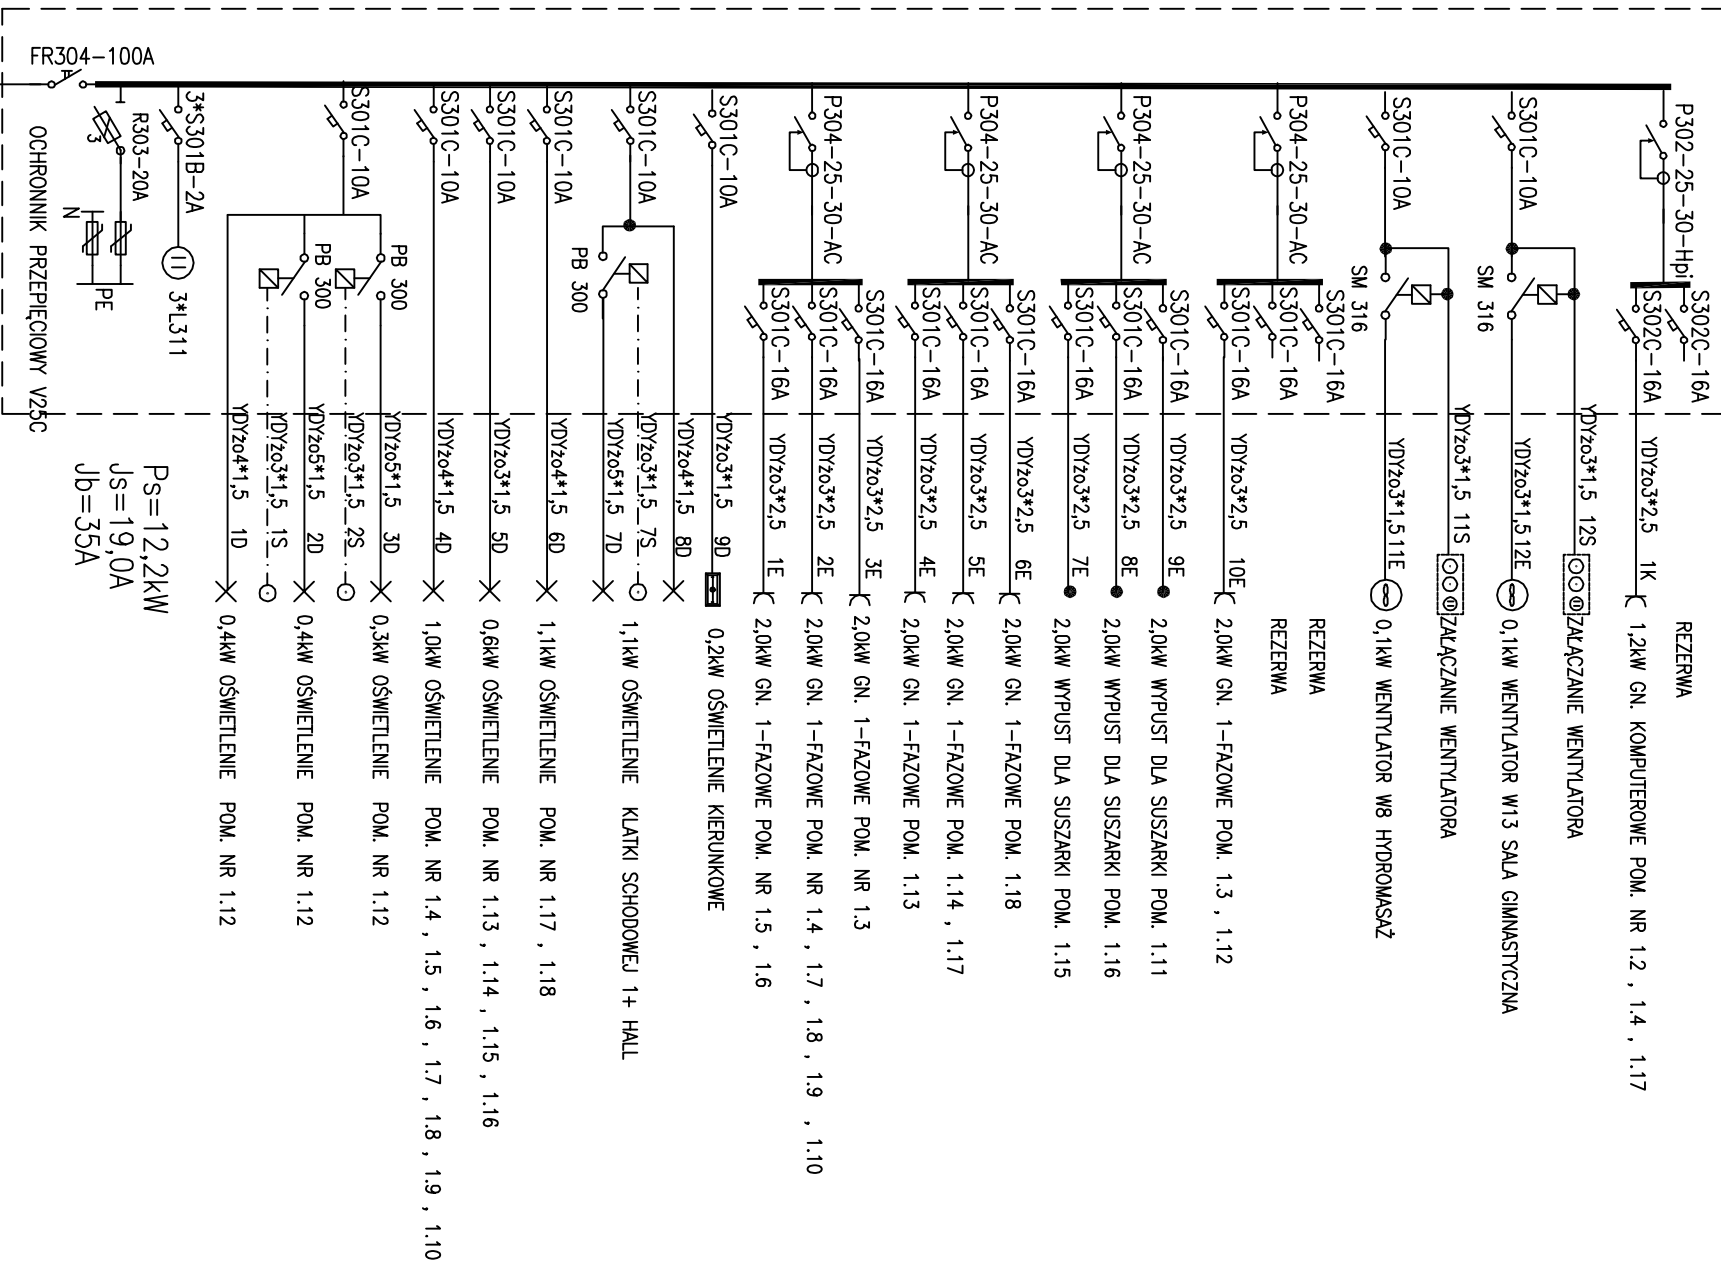

OCHRONA PRZED PORAŻENIEM SAMOCZYNNIE WYŁĄCZENIE ZASILANIA W UKŁADZIE TN-C-S

PRACOWNIA PROJEKTOWA LUCYNA STYPUŁA 31-525 Kraków, Zaleskiego 3/4 tel./fax 0-12 415 92 50, 0501 331 736				
	IMIE I NAZWISKO	PODPIS	DATA	TEMAT :
PROJEKT	MGR INŻ. A.NOMAK Upr. BPP 267/83		11.17	Projekt termomodernizacji budynku SPiM Nr2 w Krakowie w ramach projektu pod nazwą "Modernizacja energetyczna wojewódzkich budynków użyteczności publicznej
OPRAC	JAN KOWACZ			NAZWA RYSUNKU :
SPRAWDZIŁ	INŻ. F. STYPUŁA GPV-63/197/76		SKALA	TABLICA ROZDZIELCZA TP
				5