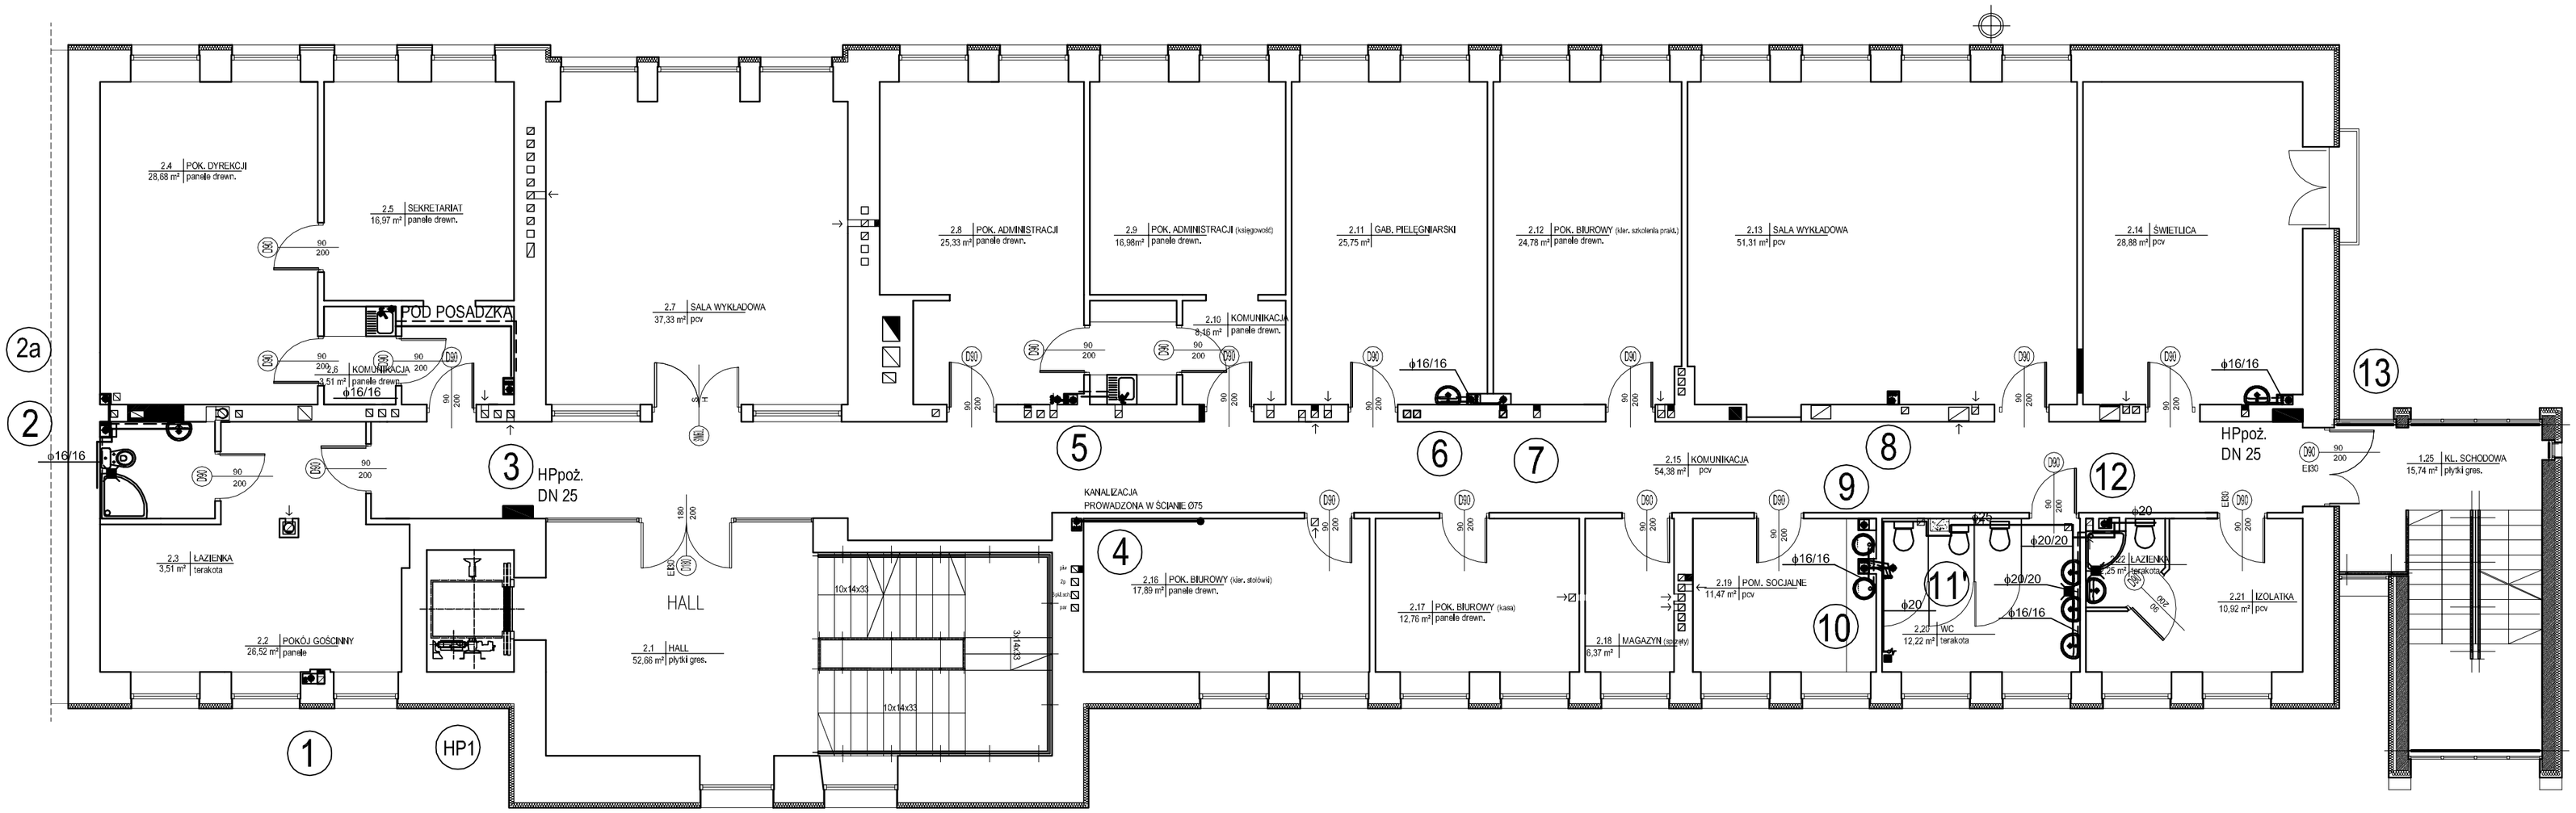

LEGENDA

- rurociągi wody zimej
- rurociągi wody ciepłej
- cyrkulacja
- rurociągi kanalizacji sanitarnej
- rurociągi kanalizacji piwnice
- odpowietrzenia kanalizacja

PRACOWNIA PROJEKTOWA LUCYNA STYPUŁA 31-525 Kraków, Zaleskiego 3/4 tel./fax 0-12 415 92 50, 0501 331 736					
	IMIĘ I NAZWISKO	PODPIS	DATA	TEMAT : INSTAL. WOD-KAN. Projekt termomodernizacji budynku SPIML Nr2 w Krakowie w ramach projektu pod nazwą "Modernizacja energetyczna wojewódzkich budynków użyteczności publicznej	
PROJEKT	mgr inż. Magdalena Wierzchoń		11.2017		
	Nr UA.N Upr. 278/89				
SPRAWDZIŁ	mgr inż. Ewa Wardęga			NAZWA RYSUNKU : RZUT 1 PIĘTRA	4
	BPP Upr. 92/84	SKALA 1 : 100			