

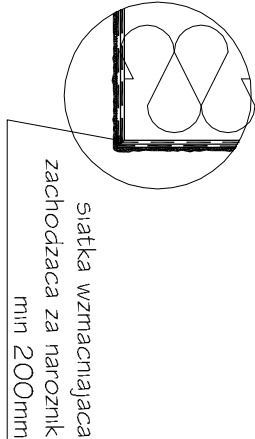
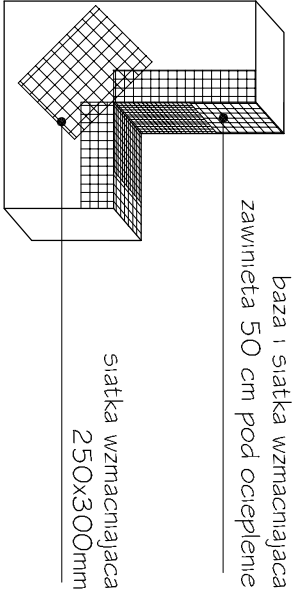


ZABEZPIECZENIE OTWORÓW W ŚCIANIE

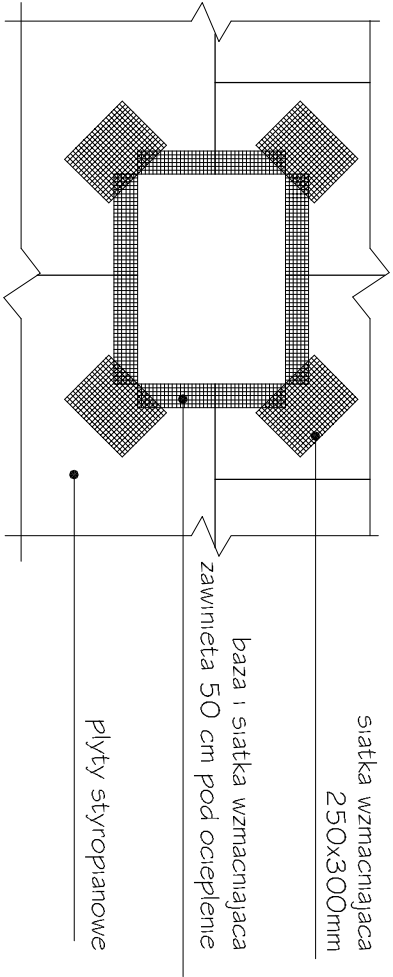

OSCIEŻE OCIEPLONE

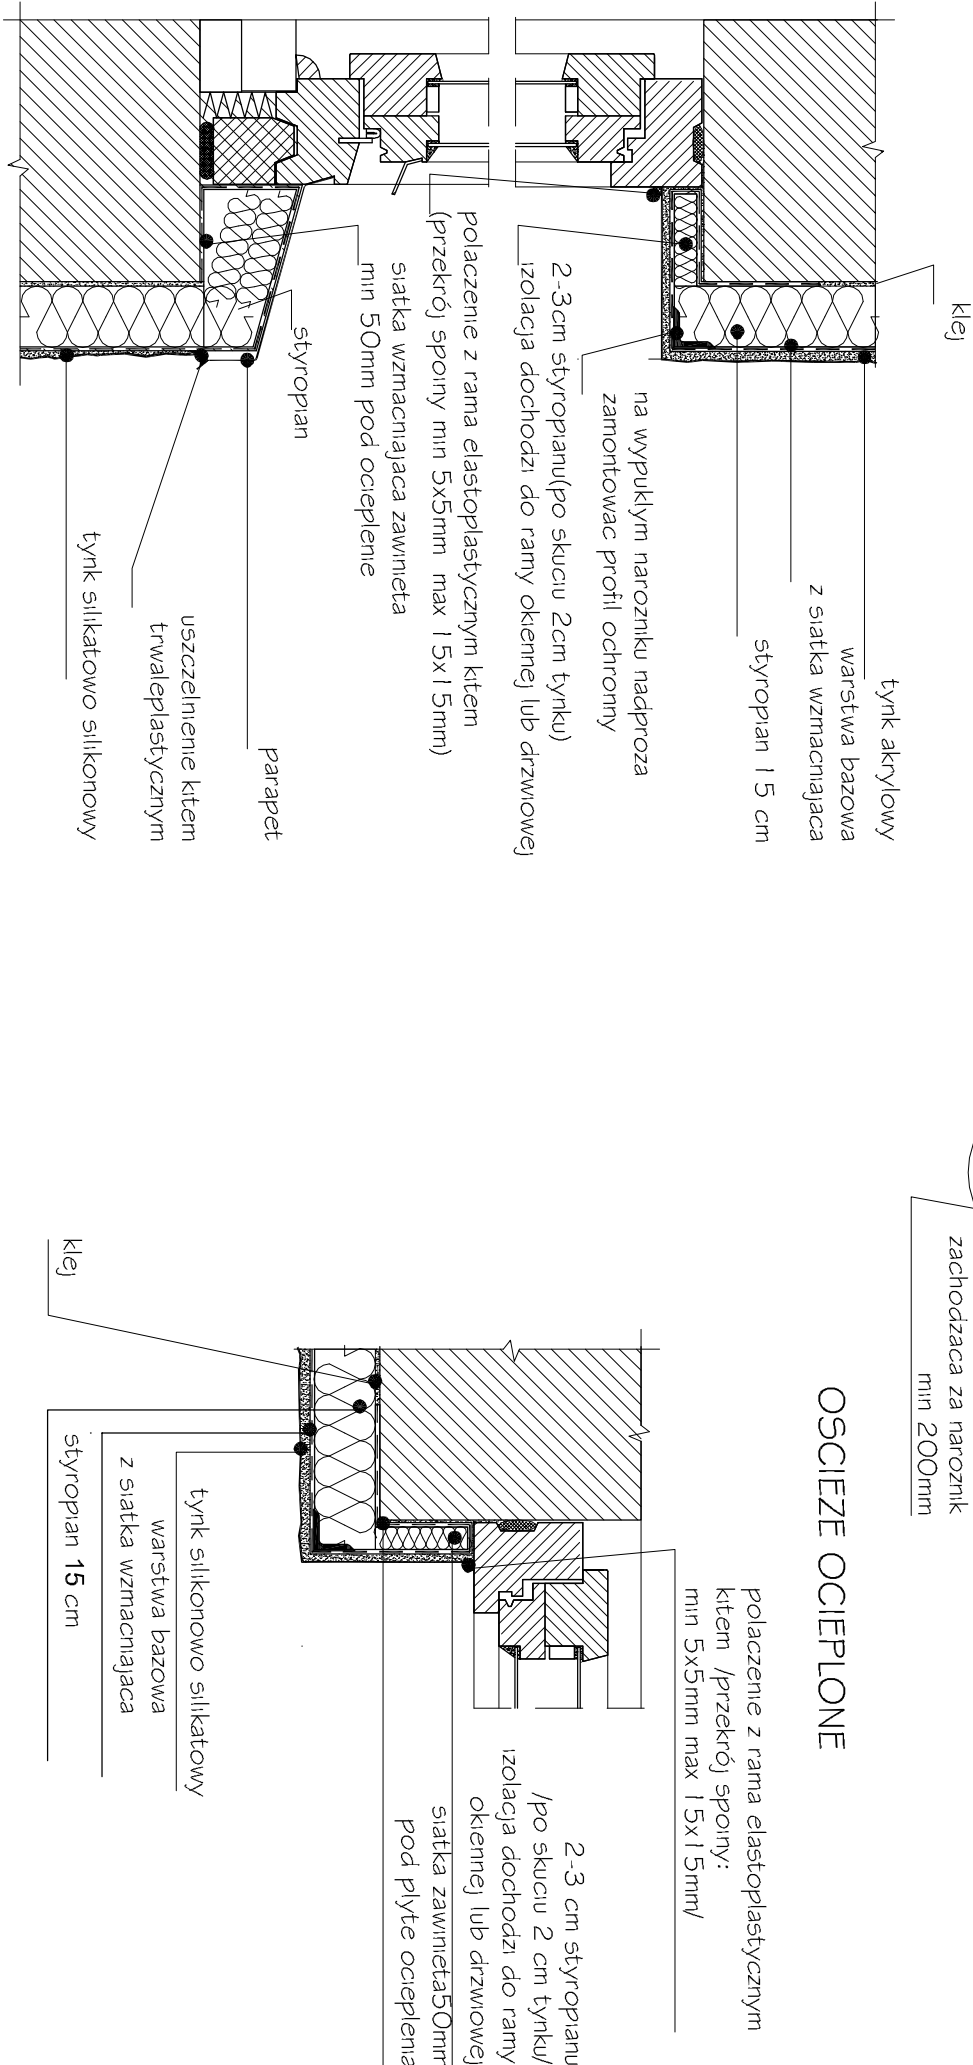

ZASADA ZABEZPIECZANIA OTWORÓW
- OSCIEŻE OCIEPLONE

UWAGI :
WSZYSTKIE POZIOMY, WYMIARY, ZESTAWIENIA NALEŻY SPRAWDZIĆ PRZED ROZPOCZĘCIEM ROBÓT, DOKOŃCZENIEM ZAMÓWIENIA, MONTAŻEM URZĄDZEŃ. ZAUWAŻONE BŁĘDY I BRAKI DANYCH NALEŻY ZGŁOŚIĆ ARCHITEKTOWI.
WSZELKIE ZMIANY W PROJEKCIE MUSZĄ BYĆ UZGODNIONE Z ARCHITEKTEM I PROJEKTANTEM ODPOWIEDNIEJ BRANŻY. AUTORZY NIE BIORĄ ODPOWIEDZIALNOŚCI ZA SKUTKI ZMIAN WPROWADZONYCH W PROJEKCIE BEZ UZGODNIENIA Z NIMI.
WSZELKIE PRACE NALEŻY WYKONYWAĆ ZGODNIE Z ZASADAMI SZTUKI BUDOWLANEJ.

PRACOWNIA PROJEKTOWA LUCYNA STYPUŁA				
31-525 Kraków, Zaleskiego 3/4				
	IMIE I NAZWISKO	PODPIS	DATA	TEMAT :
PROJEKT	ARCH.LUCYNA STYPUŁA		11.17	Projekt termomodernizacji budynku SPiWL Nr2 w Krokowie w ramach projektu pod nazwą "Modernizacja energetyczna wojewódzkich budynków użyteczności publicznej"
SPRAWDZIŁ	ARCH.MARGARZTA BAROŃSKA- JAGUŚ			NAZWA RYSUNKU :
RP Upr. 411/91	SKALA – 1:10			DETAL ocieplenia przy oknie
				5