



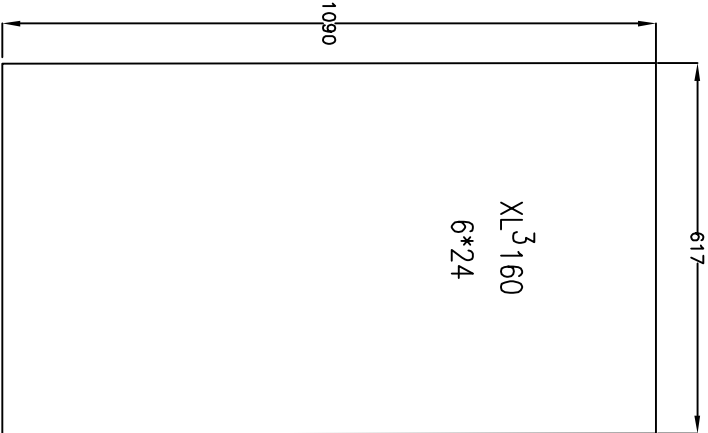

TABLICA TP1
OBUDOWA WG. KATALOGU LEGRAND

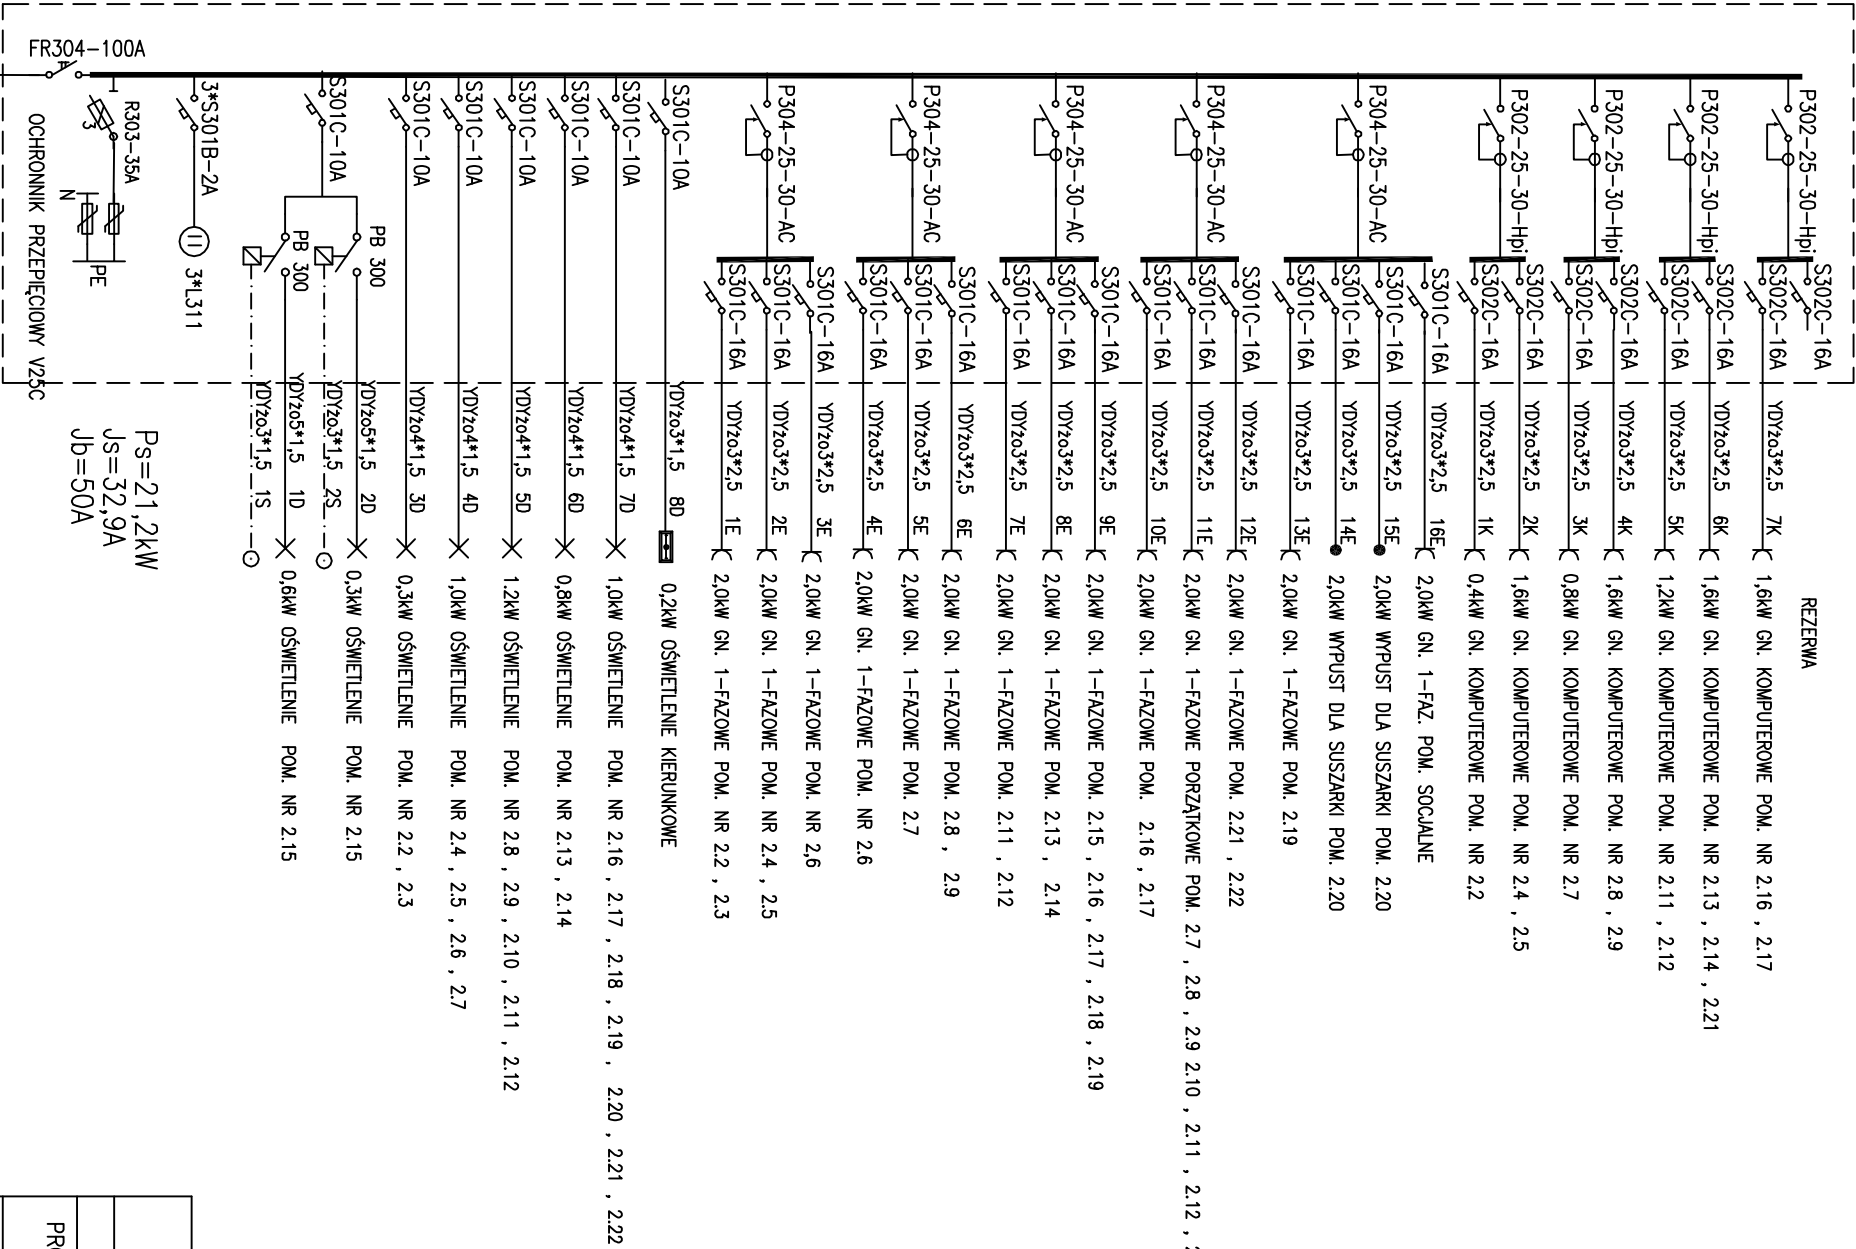

OCHRONA PRZED PORAŻENIEM
SAMOCZYNNE WYŁĄCZENIE ZASILANIA
W UKŁADZIE TN-C-S

PRACOWNIA PROJEKTOWA LUCYNA STYPUŁA					31-525 Kraków, Zaleskiego 3/4		tel./fax 0-12 415 92 50, 0501 331 736	
	IMIĘ I NAZWISKO	PODPIS	DATA	TEMAT :				
PROJEKT	MGR INŻ. A.NOWAK Up. BPP 267/83		11.17	Projekt termomodernizacji budynku SPiWL Nr2 w Krakowie w ramach projektu pod nazwą "Modernizacja energetyczna wojewódzkich budynków użyteczności publicznej"				
OPRAC	JAN KOWACZ			NAZWA RYSUNKU :				
SPRAWDZIŁ	INŻ. F. STYPA GPiV-63/197/76		SKALA	TABLICA ROZDZIELCZA TP1			6	