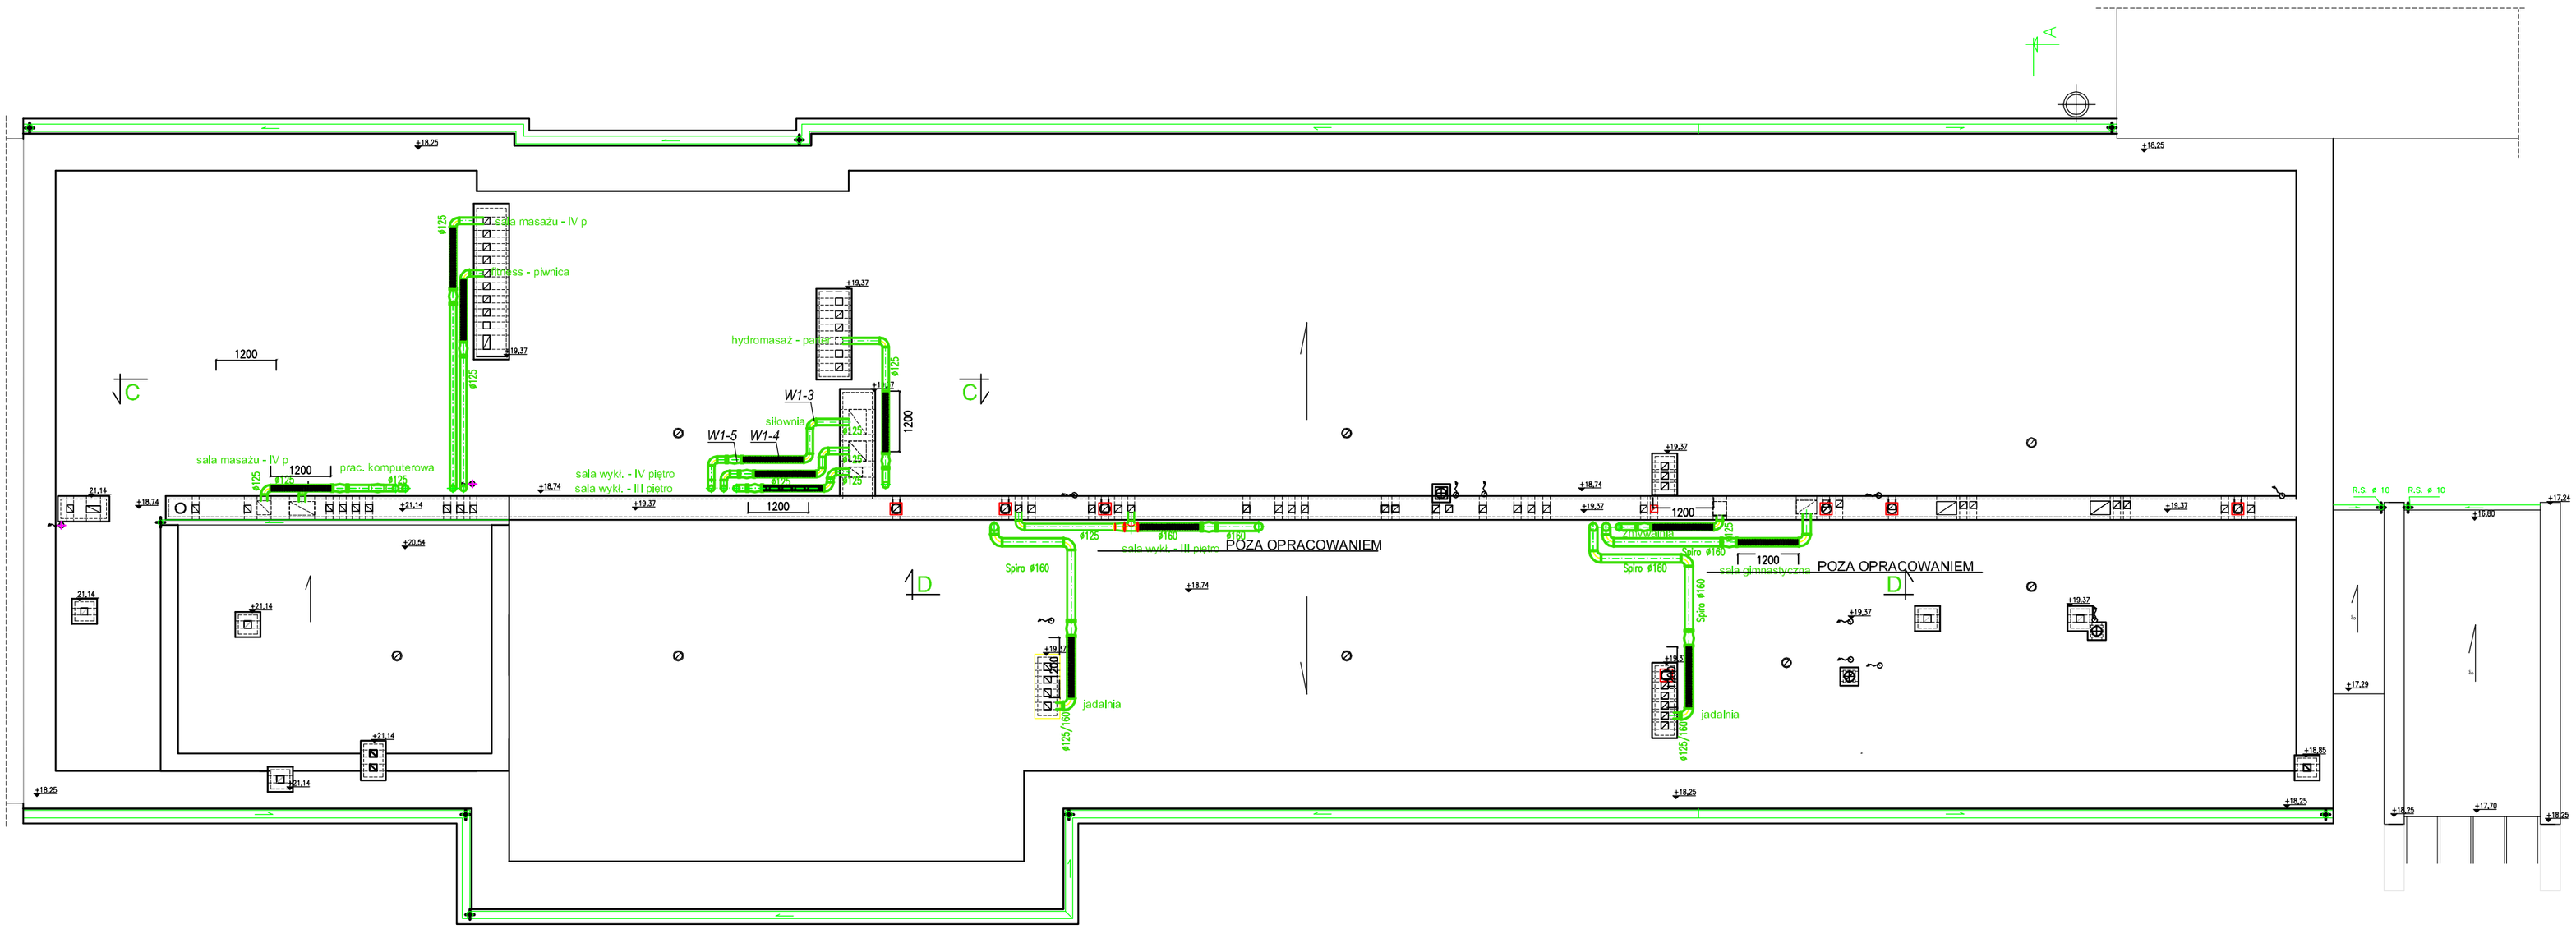

PRACOWNIA PROJEKTOWA LUCYNA STYPUŁA 31-525 Kraków, Zaleskiego 3/4			tel./fax 0-12 415 92 50, 0501 331 736	
	IMIĘ I NAZWISKO	PODPIS	DATA	TEMAT : WENTYLACJA MECHANICZNA Projekt termomodernizacji budynku SPIML Nr2 w Krakowie w ramach projektu pod nazwą "Modernizacja energetyczna wojewódzkich budynków użyteczności publicznej
PROJEKT	mgr inż. Ewa Wardęga		11.2017	
	BPP Upr. 92/84			
SPRAWDZIŁ	mgr inż. Magdalena Wierzchoń			NAZWA RYSUNKU : rzut DACHU — 7
	Nr UAN Upr. 278/89	SKALA 1 : 100		