


Tynki gładkie
P - kolor podstawowy RAL 9003
Kominy - RAL 9018

WSZYSTKIE ELEMENTY STALOWE
RYNNY, RURY SPUSTOWE, BALUSTRADY
BRAMY - RAL 7011 /ŚREDNIO SZARY/
OBROBKA BLACHARSKA MALOWANA
(RAL 7011)

 okna do wymiany

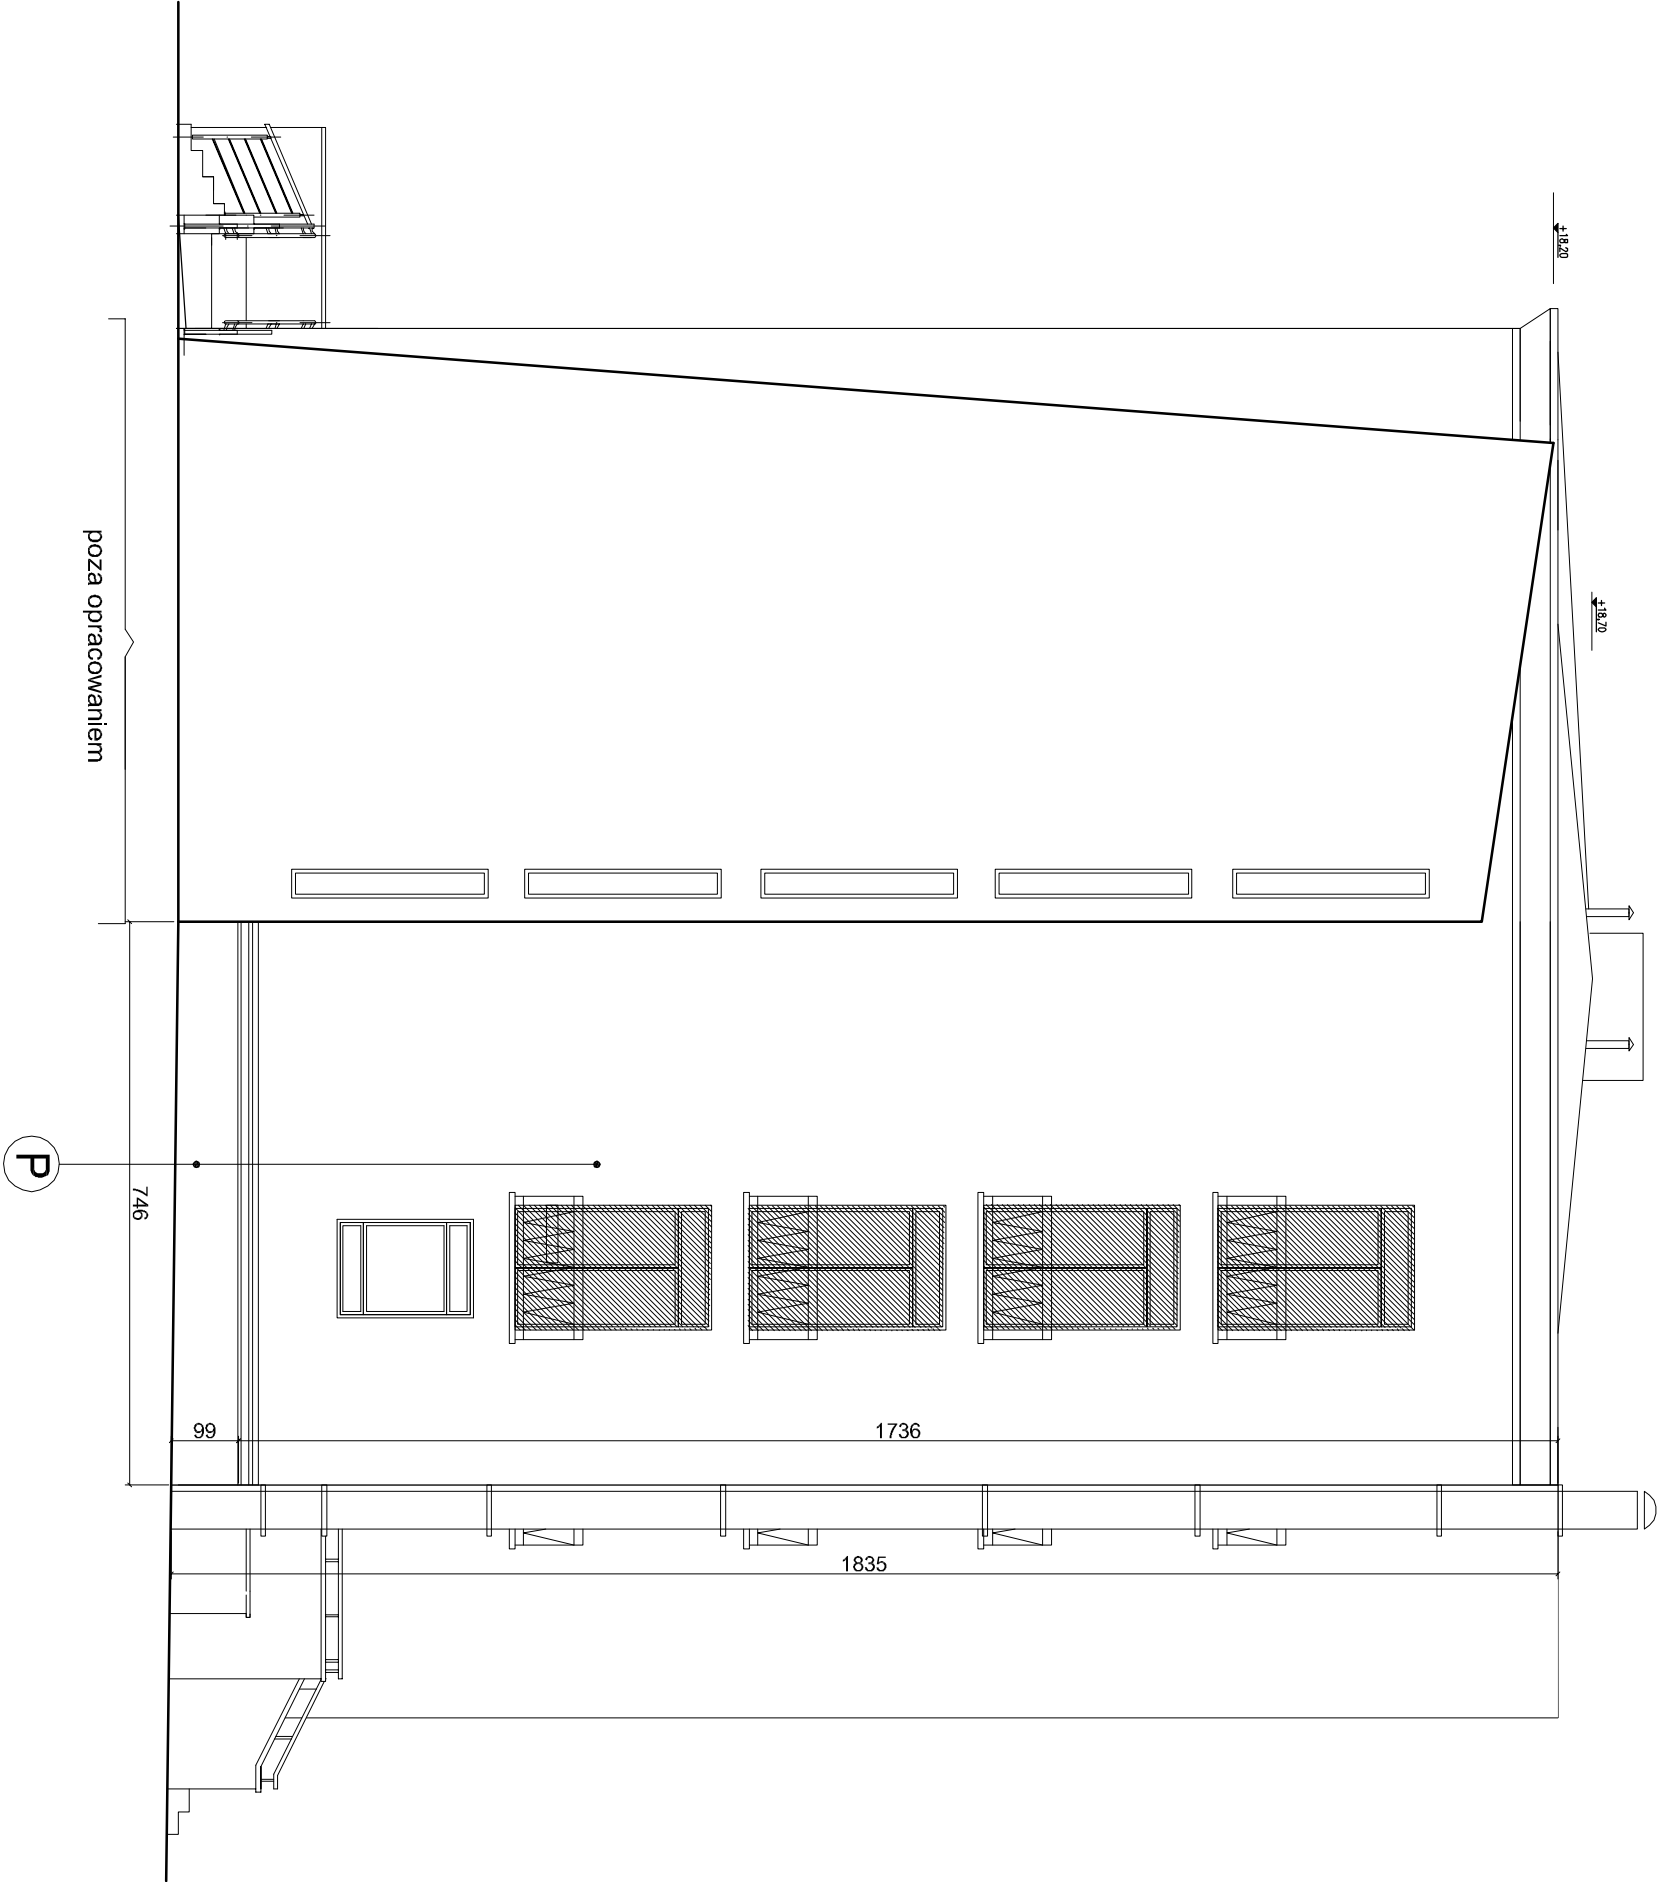

PRACOWNIA PROJEKTOWA LUCYNA STYPUŁA				tel./fax 12 413 97 44, 501 331 736	
31-525 Kraków, Zaleskiego 3/4					
	IMIE I NAZWISKO	PODPIS	DATA	TEMAT : Projekt termomodernizacji budynku SPiMŁ Nr2 w Krakowie w ramach projektu pod nazwą "Modernizacja energetyczna wojewódzkich budynków użyteczności publicznej"	
PROJEKT	ARCH.LUCYNA STYPUŁA		11.17		
	Nr UA.N Upr. 232/90				
SPRAWDZIŁ	ARCH.MŁGORZATA BAROŃSKA-JAGUŚ			NAZWA RYSUNKU : elewacja boczna	
	RP Upr. 411/91	SKALA 1 : 100		10	