
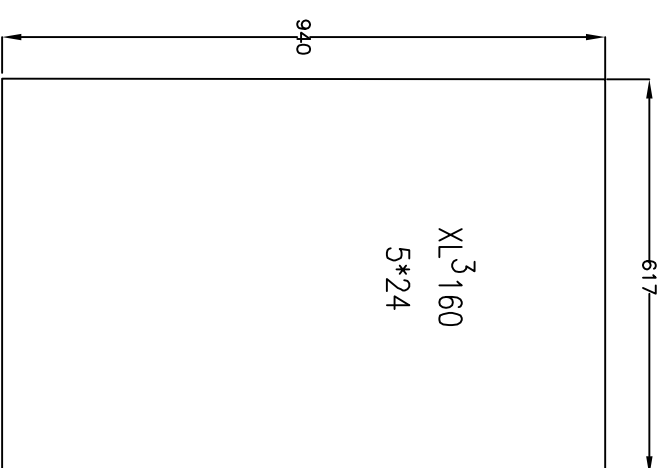



TABLICA TP3

OBUDOWA WG. KATALOGU LEGRAND

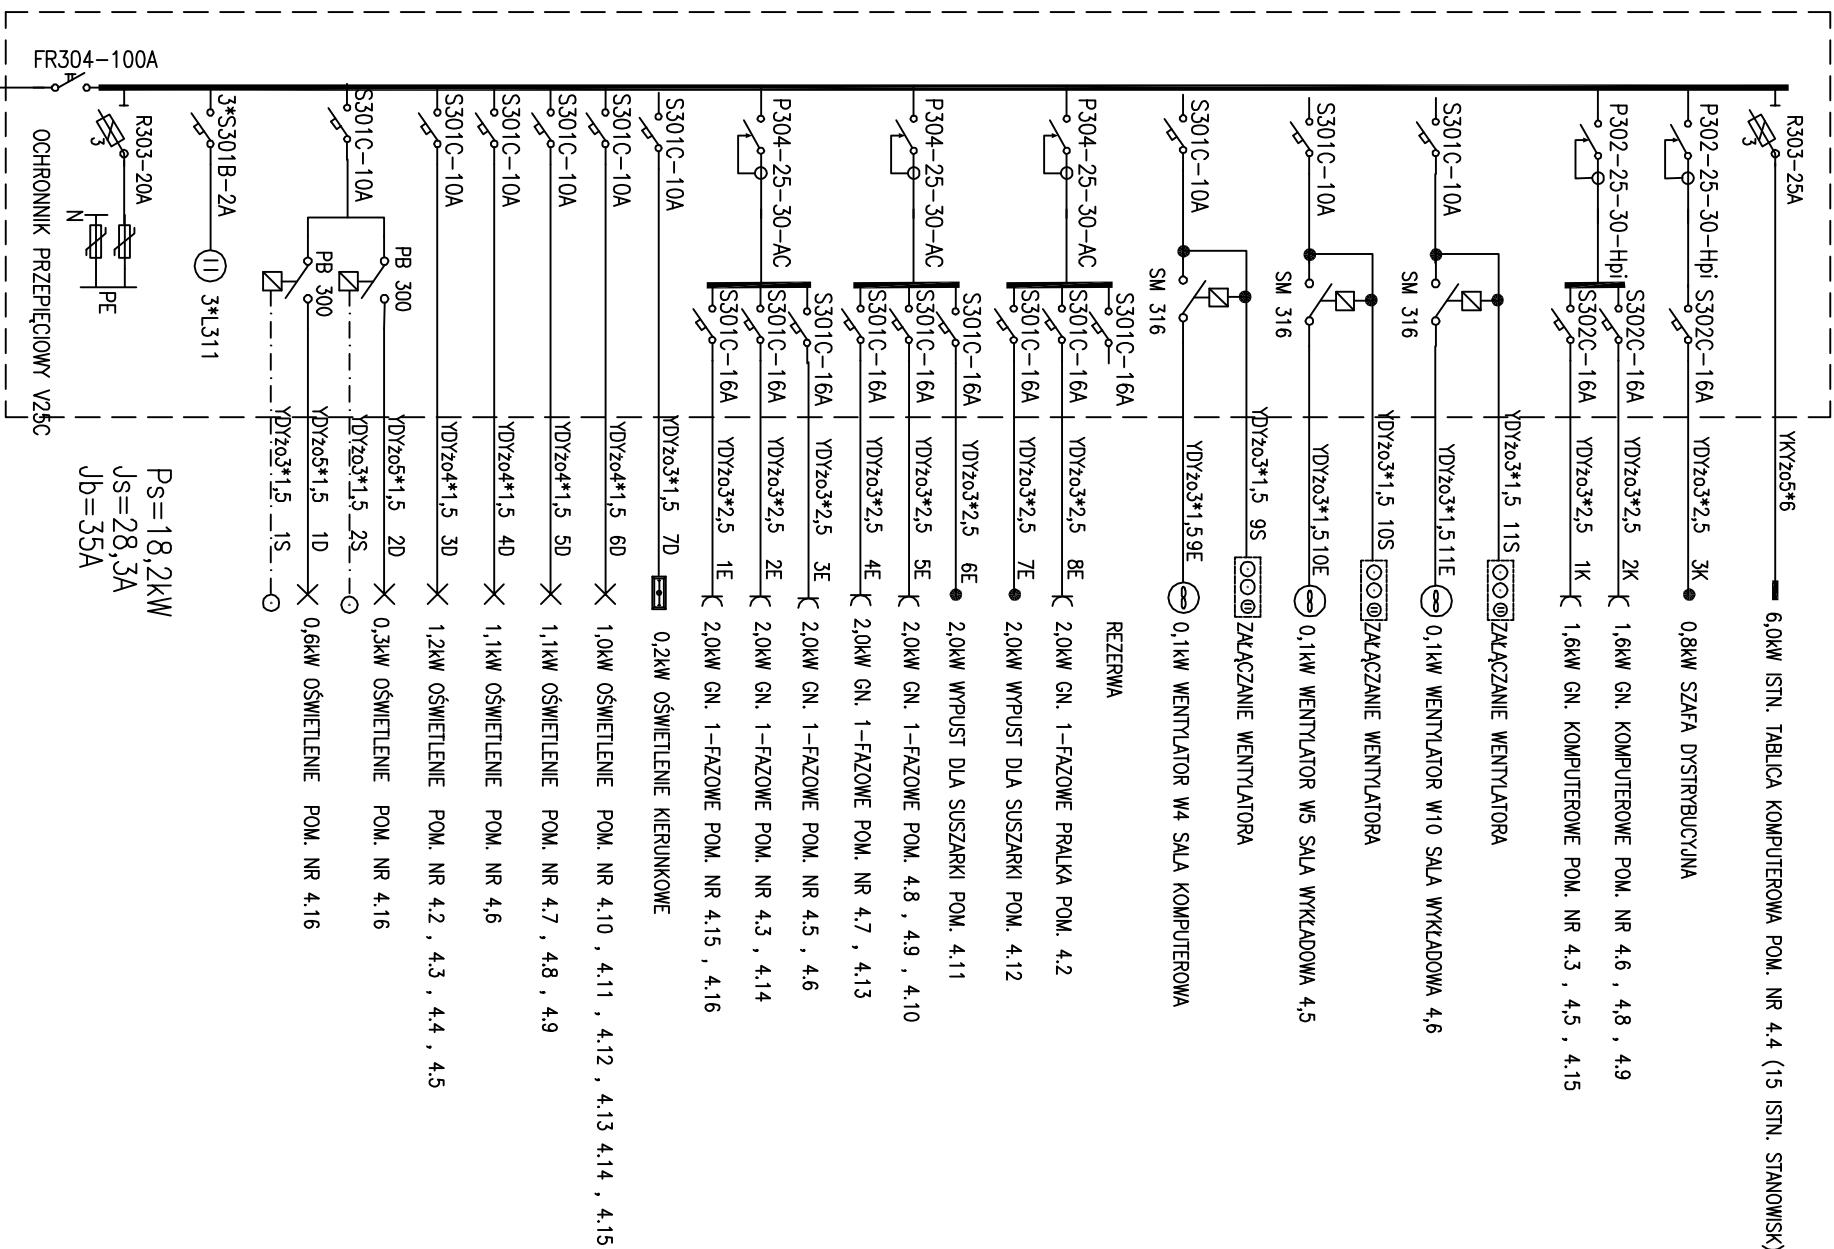

OCHRONA PRZED PORAŻENIEM SAMOCZYNNIE WYŁĄCZENIE ZASILANIA W UKŁADZIE TN-C-S

PRACOWNIA PROJEKTOWA LUCYNA STYPUŁA				
31-525 Kraków, Zaleskiego 3/4				
tel./fax 0-12 415 92 50, 0501 331 736				
	IMIĘ I NAZWISKO	PODPIS	DATA	TEMAT :
PROJEKT	MGR INŻ. A.NOWAK Upr. BPP 267/83		11.17	Projekt termomodernizacji budynku SPiML Nr2 w Krakowie w ramach projektu pod nazwą "Modernizacja energetycznie wojewódzkich budynków użyteczności publicznej"
OPRAC	JAN KOWACZ			NAZWA RYSUNKU :
SPRAWDZIK	INŻ. F. STYPA GPiV-63/197/76		SKALA	TABLICA ROZDZIELCZA TP3
				8