
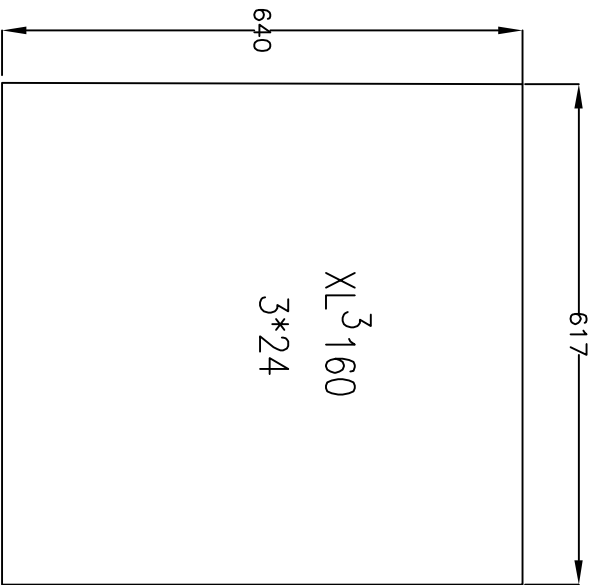


TABLICA TPP
OBUDOWA WG. KATALOGU LEGRAND

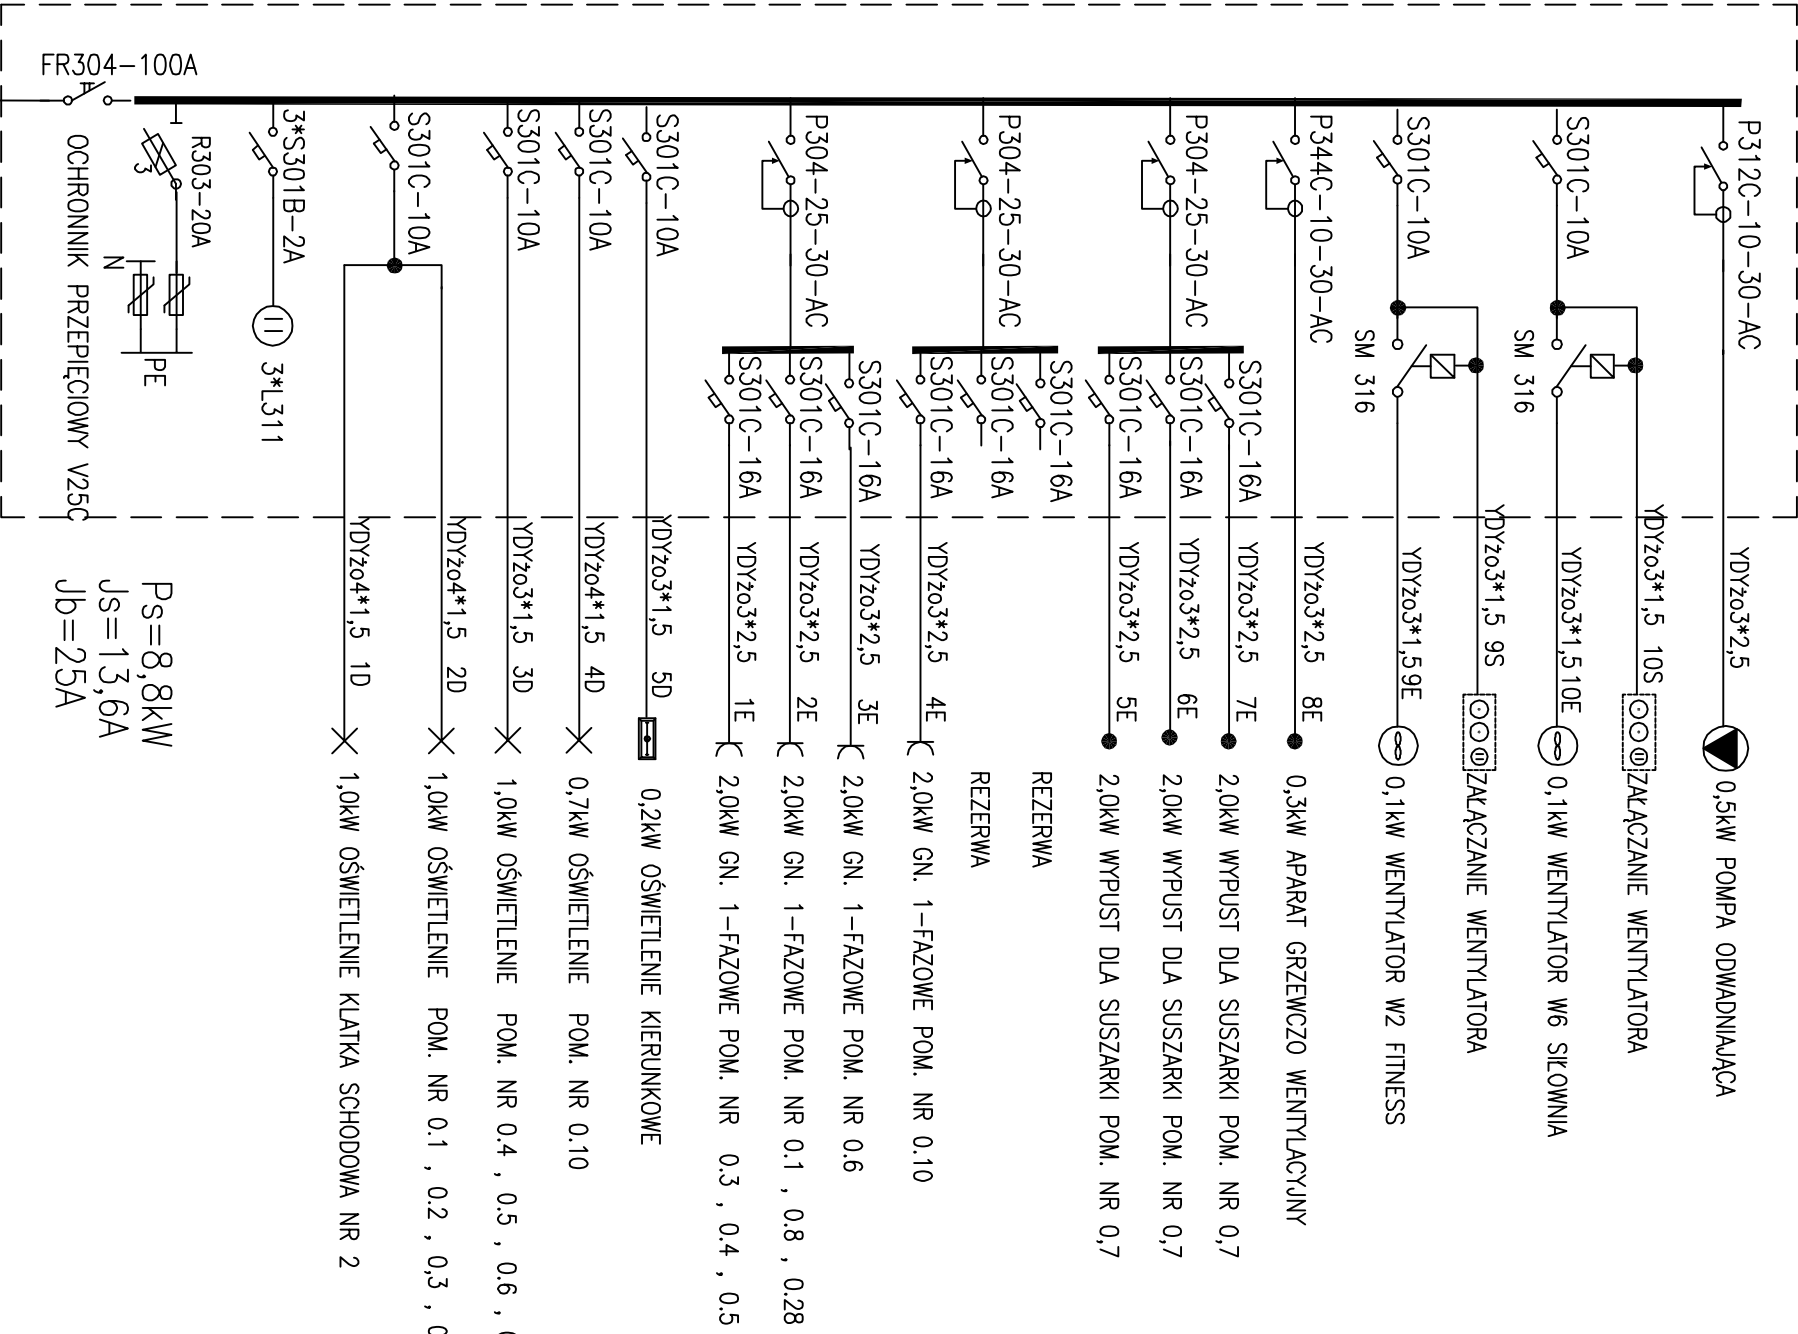

OCHRONA PRZED PORĄŻENIEM
SAMOCZYNNIE WYŁĄCZENIE ZASILANIA
W UKŁADZIE TN-C-S

| | | | | | |
|-------------------------------------|------------------|-------------------------------|------|--|--|
| PRACOWNIA PROJEKTOWA LUCYNA STYPUŁA | | 31-525 Kraków, Zaleskiego 3/4 | | tel./fax 0-12 415 92 50, 0501 331 736 | |
| | IMIĘ I NAZWISKO | PODPIS | DATA | TEMAT : Projekt termomodernizacji budynku SPiML Nr2 w Krakowie w ramach projektu pod nazwą "Modernizacja energetyczna wojewódzkich budynków użyteczności publicznej" | |
| PROJEKT | MGR INŻ. A.NOWAK | 11.17 | | | |
| OPRAC | JAN KOWACZ | | | | |
| SPRAWDZIŁ | INŻ. F. STYPA | SKALA | | NAZWA RYSUNKU : TABLICA ROZDZIELCZA TPP | |
| | GPIV-63/197/76 | | | 2 | |