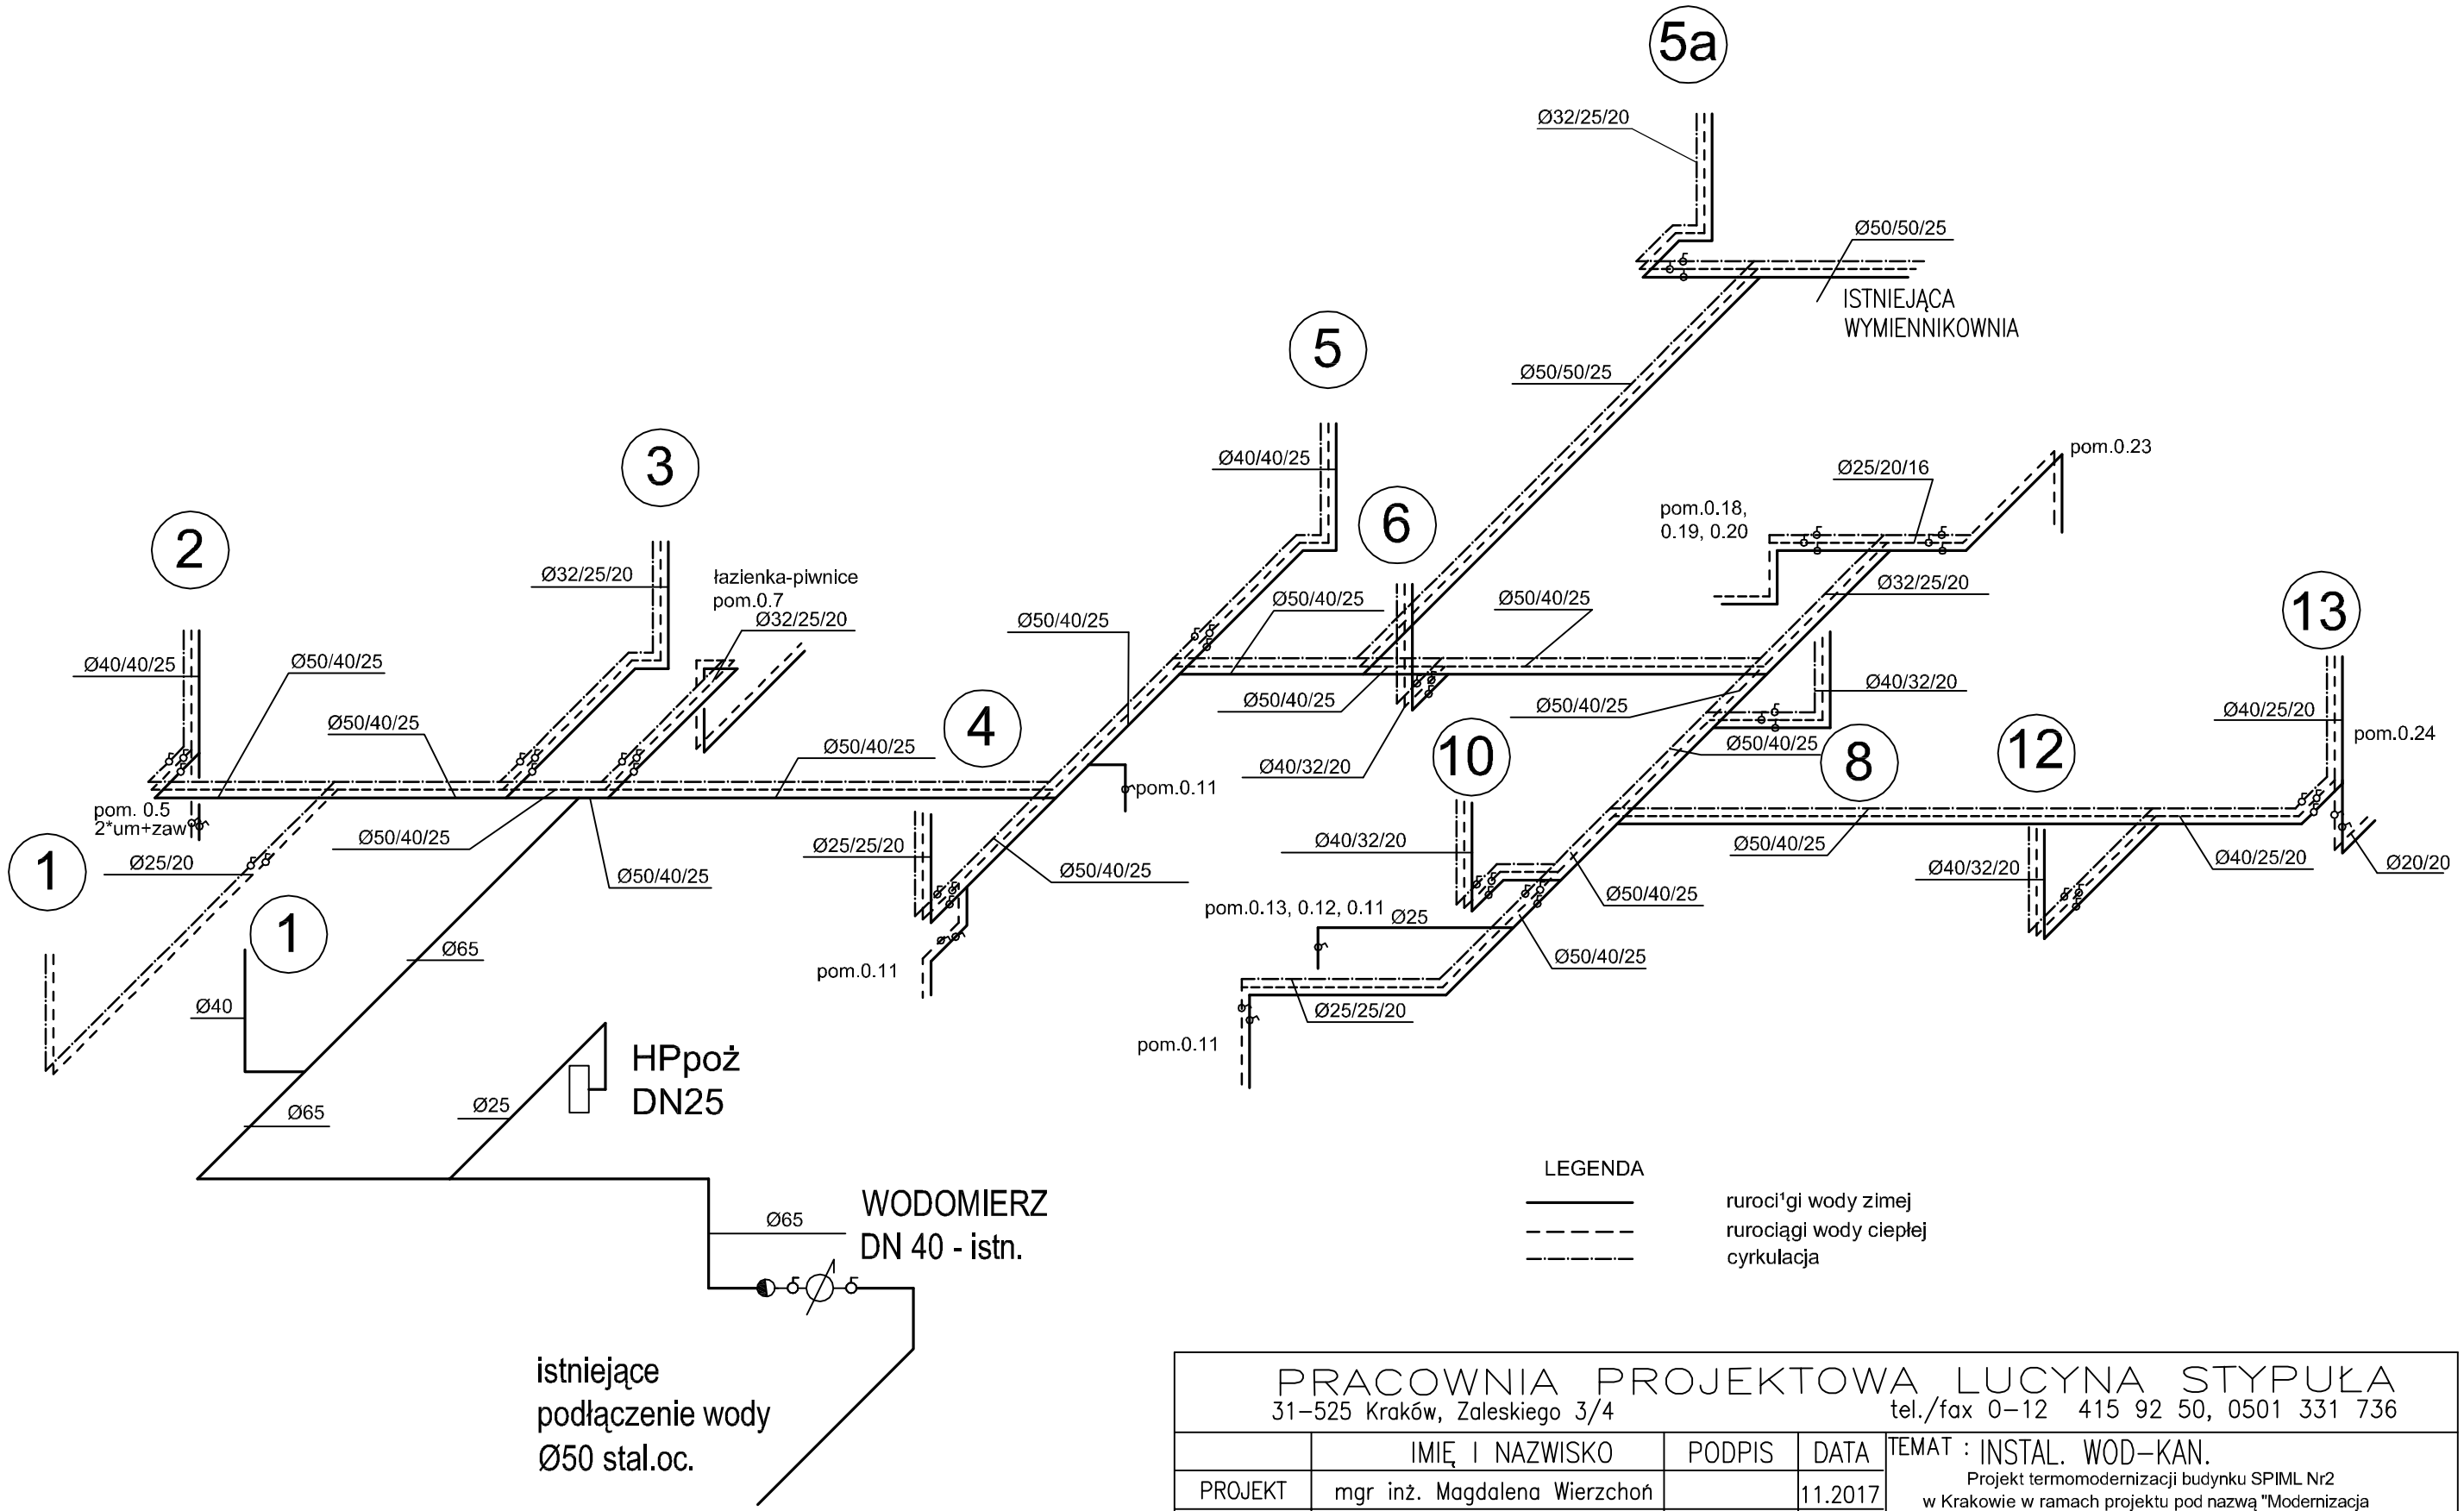

PRACOWNIA PROJEKTOWA LUCYNA STYPUŁA
31–525 Kraków, Zaleskiego 3/4 tel./fax 0–12 415 92 50, 0501 331 736

	IMIĘ I NAZWISKO	PODPIS	DATA	TEMAT : INSTAL. WOD–KAN. Projekt termomodernizacji budynku SPIML Nr2 w Krakowie w ramach projektu pod nazwą "Modernizacja energetyczna wojewódzkich budynków użyteczności publicznej	
PROJEKT	mgr inż. Magdalena Wierzchoń		11.2017		
	Nr UA.N Upr. 278/89				
SPRAWDZIŁ	mgr inż. Ewa Wardęga			NAZWA RYSUNKU : ROZWINIĘCIE RUROCIĄGÓW WODY	12
	BPP Upr. 92/84	SKALA			