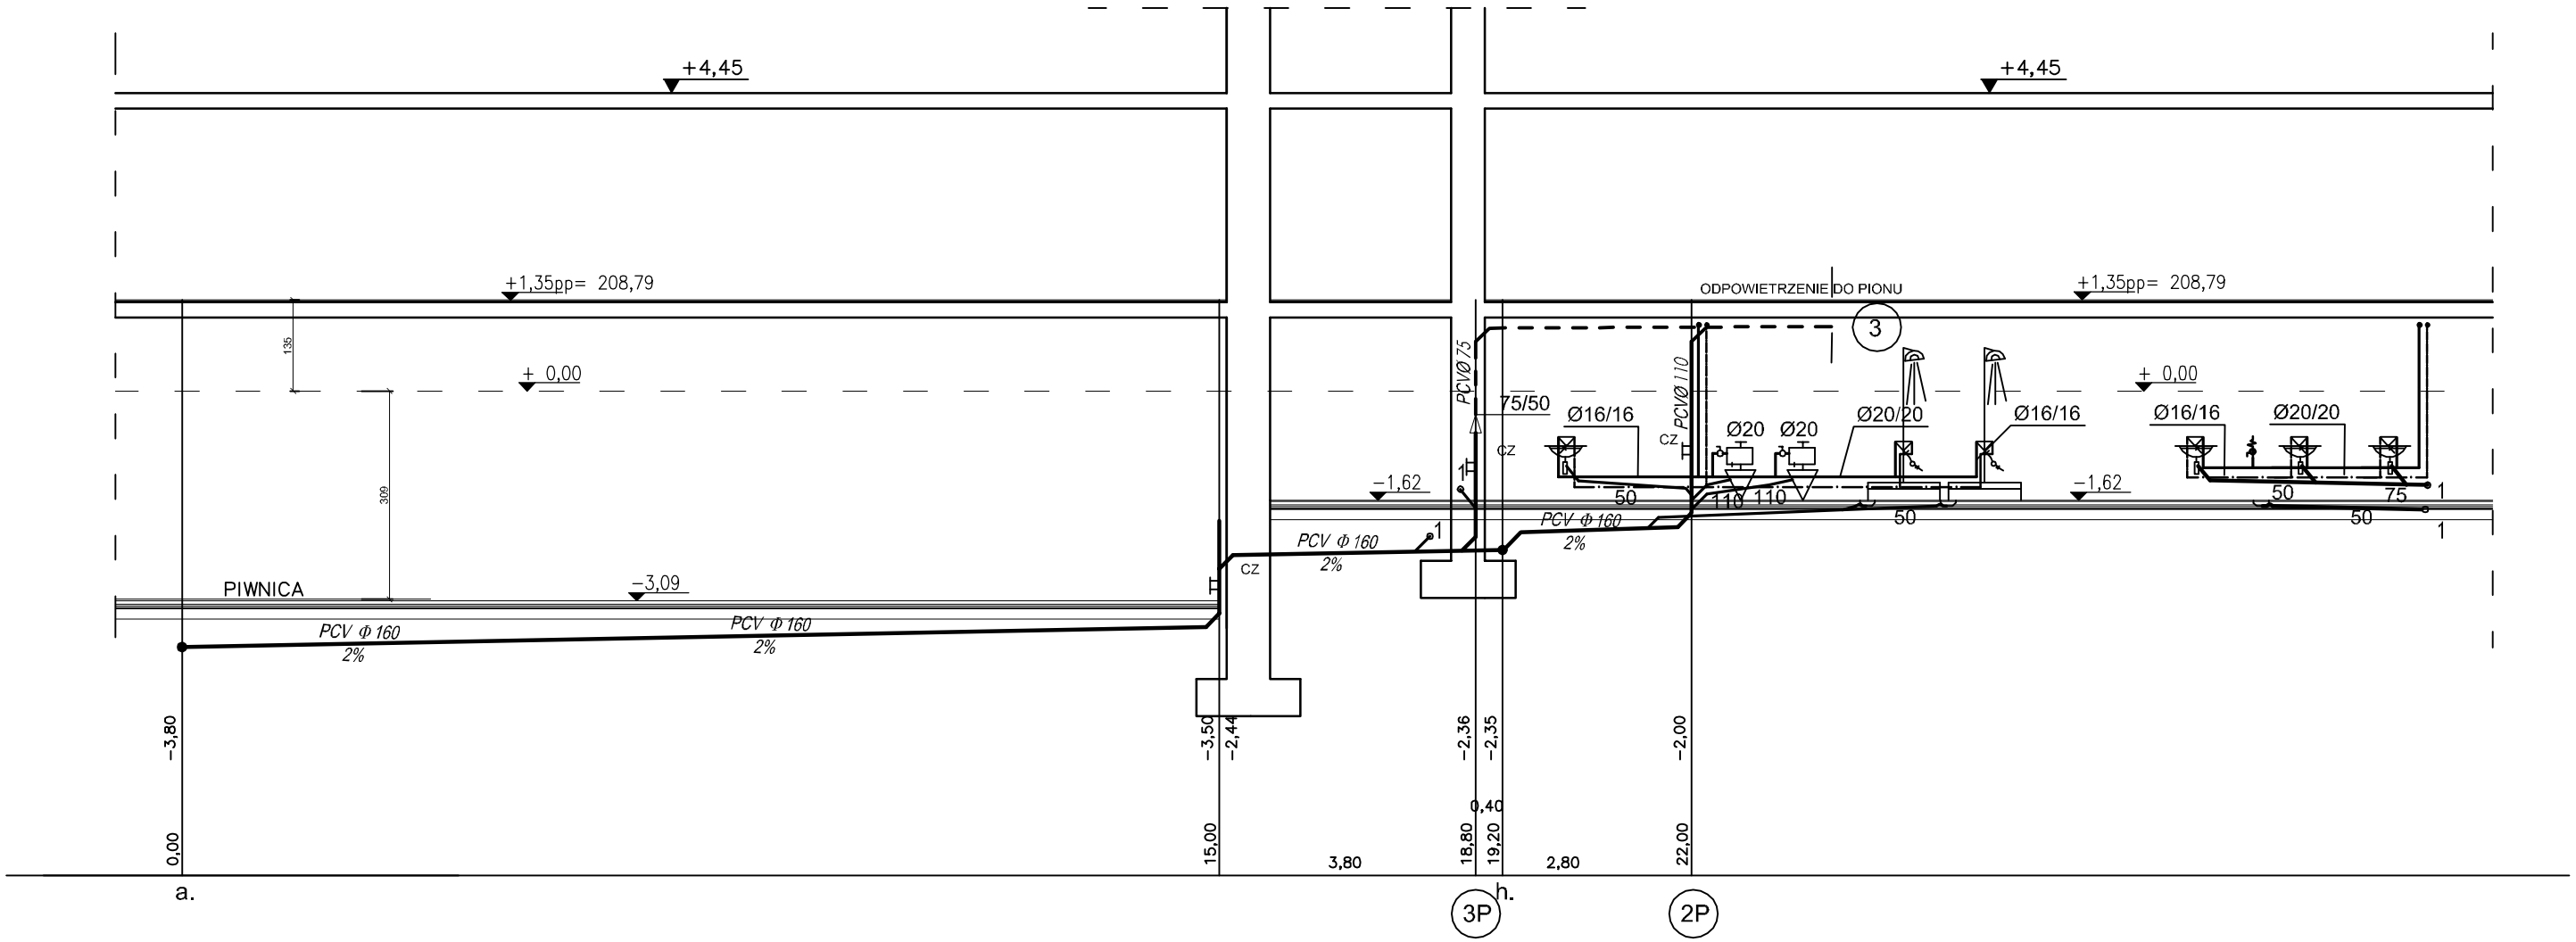

LEGENDA

- rurociągi wody zimej
- rurociągi wody ciepłej
- cyrkulacja
- rurociągi kanalizacji sanitarnej
- rurociągi kanalizacji piwnice
- odpowietrzenia kanalizacja

PRACOWNIA PROJEKTOWA LUCYNA STYPUŁA
31−525 Kraków, Zaleskiego 3/4 tel./fax 0−12 415 92 50, 0501 331 736

	IMIĘ I NAZWISKO	PODPIS	DATA
PROJEKT	mgr inż. Magdalena Wierzchoń		11.2017
	Nr UA.N Upr. 278/89		
SPRAWDZIŁ	mgr inż. Ewa Wardęga		
	BPP Upr. 92/84	1 : 100	

TEMAT : INSTAL. WOD−KAN.
Projekt termomodernizacji budynku SPIML Nr2 w Krakowie w ramach projektu pod nazwą "Modernizacja energetyczna wojewódzkich budynków użyteczności publicznej

NAZWA RYSUNKU : ROZWINIĘCIE POZIOMÓW KANALIZACJI

18