
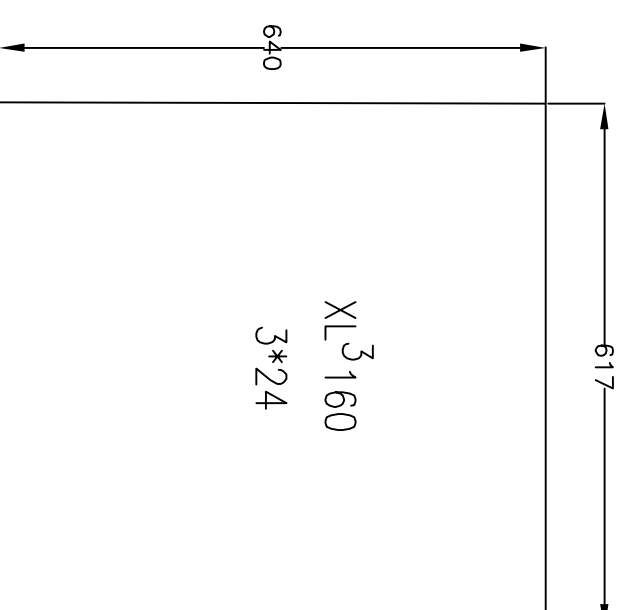



TABLICA TPk
OBUDOWA WG. KATALOGU LEGRAND

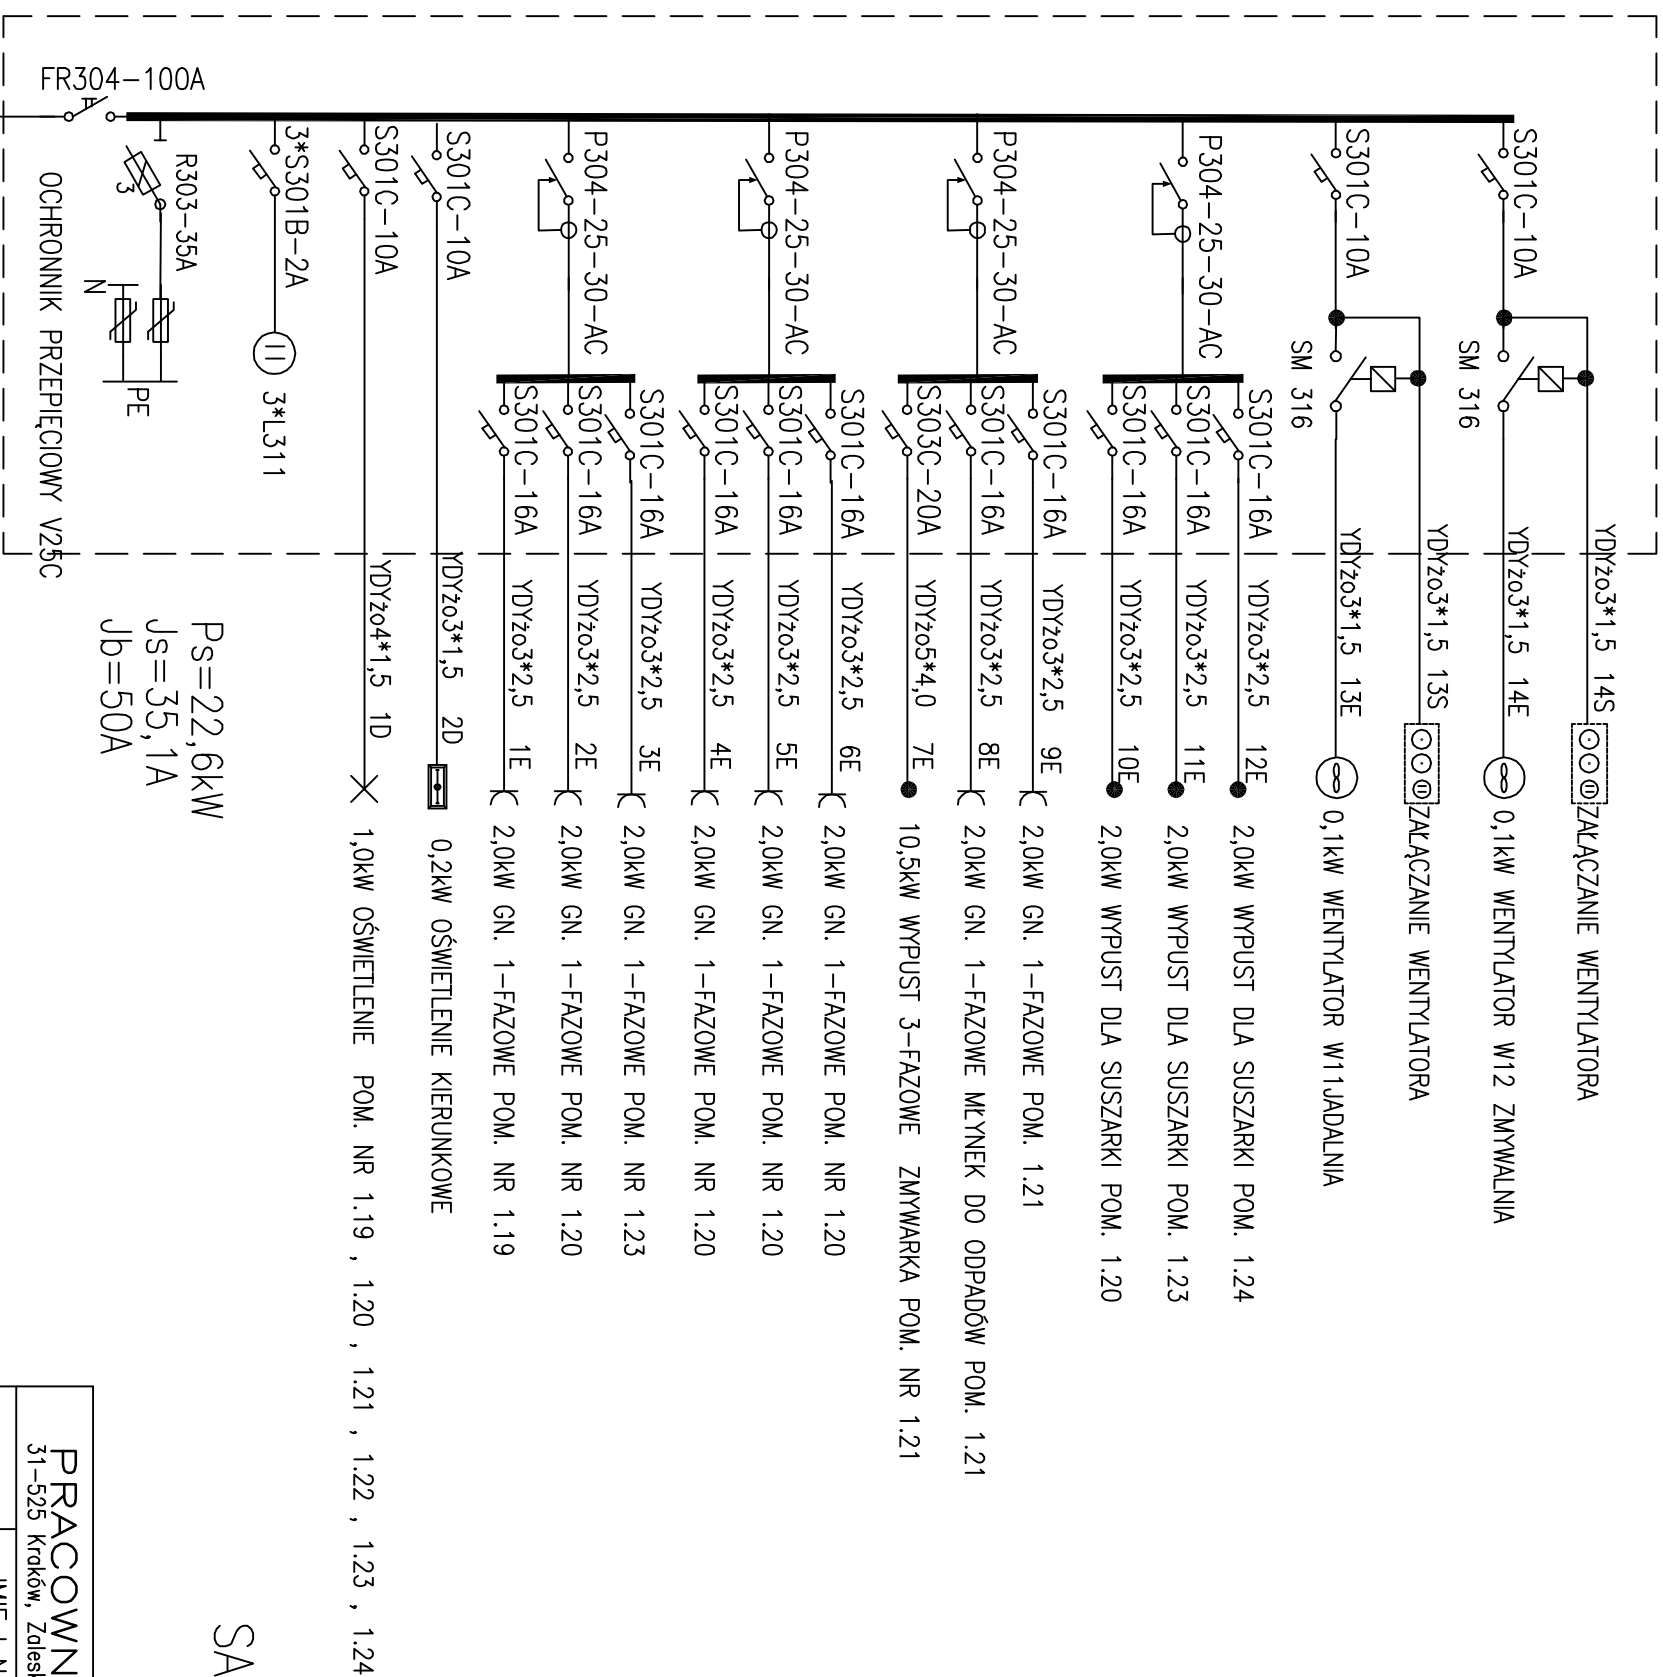

OCHRONA PRZED PORAŻENIEM SAMOCZYNNE WYŁĄCZENIE ZASILANIA W UKŁADZIE TN-C-S

PRACOWNIA PROJEKTOWA LUCYNA STYPUŁA				
31-525 Kraków, Zaleskiego 3/4				
tel./fax 0-12 415 92 50, 0501 331 736				
	IMIĘ I NAZWISKO	PODPIS	DATA	TEMAT :
PROJEKT	MGR INŻ. A.NOMAK Up. BPP 267/83		11.17	Projekt termomodernizacji budynku SPiWL Nr2 w Krakowie w ramach projektu pod nazwą "Modernizacja energetyczna wojewódzkich budynków użyteczności publicznej"
OPRAC	JAN KOWACZ			NAZWA RYSUNKU :
SPRAWDZIŁ	INŻ. F. STYPA GPV-63/197/76		SKALA	TABLICA ROZDZIELCZA TPK
				4