
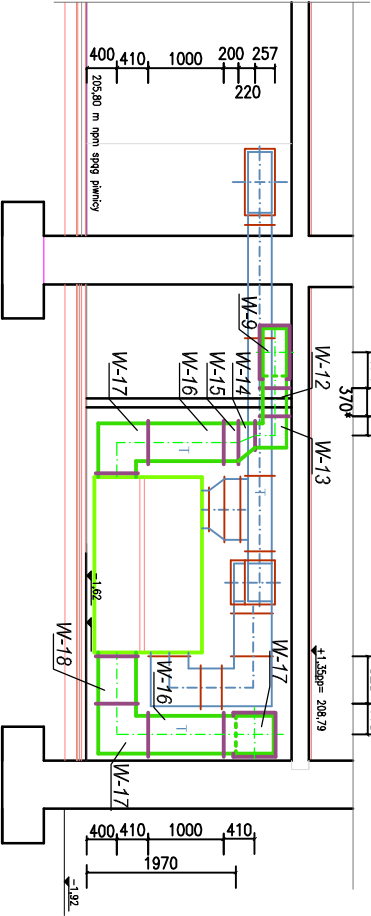


PRZĘKRÓJ DD

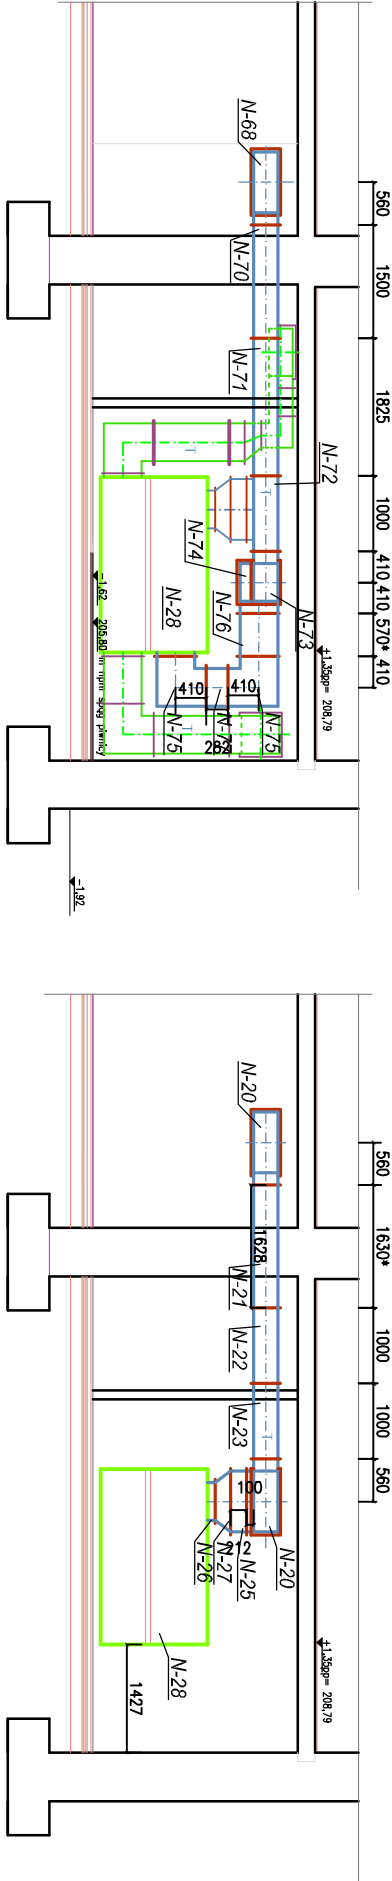

PRACOWNIA PROJEKTOWA LUCYNA STYPUŁA			
31-525 Kraków, Zaleskiego 3/4			
tel./fax 0-12 415 92 50, 0501 331 736			
	IMIE I NAZWISKO	PODPIS	DATA
PROJEKT	mgr inż. Ewa Wardęga		11.2017
	BPP Upr. 92/84		
SPRAWDZIŁ	mgr inż. Magdalena Wierzech		
	Nr UAN Upr. 278/89	1	: 100
NAZWA RYSUNKU : PRZĘKRÓJ B-B, D-D			9