
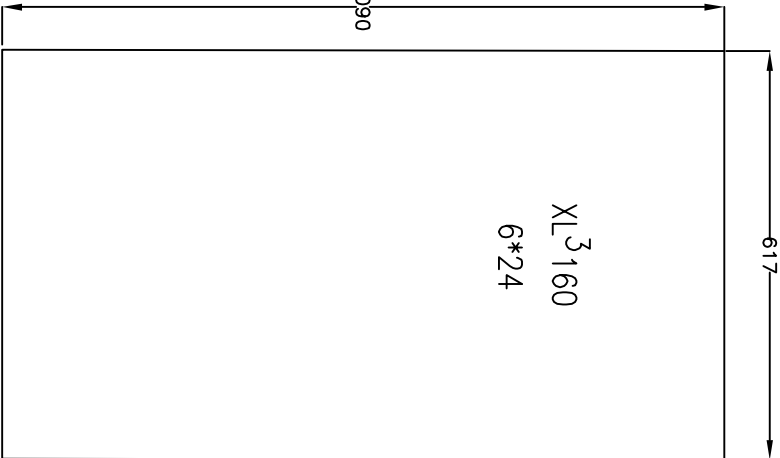


TABLICA TK

OBUDOWA WG. KATALOGU LEGRAND

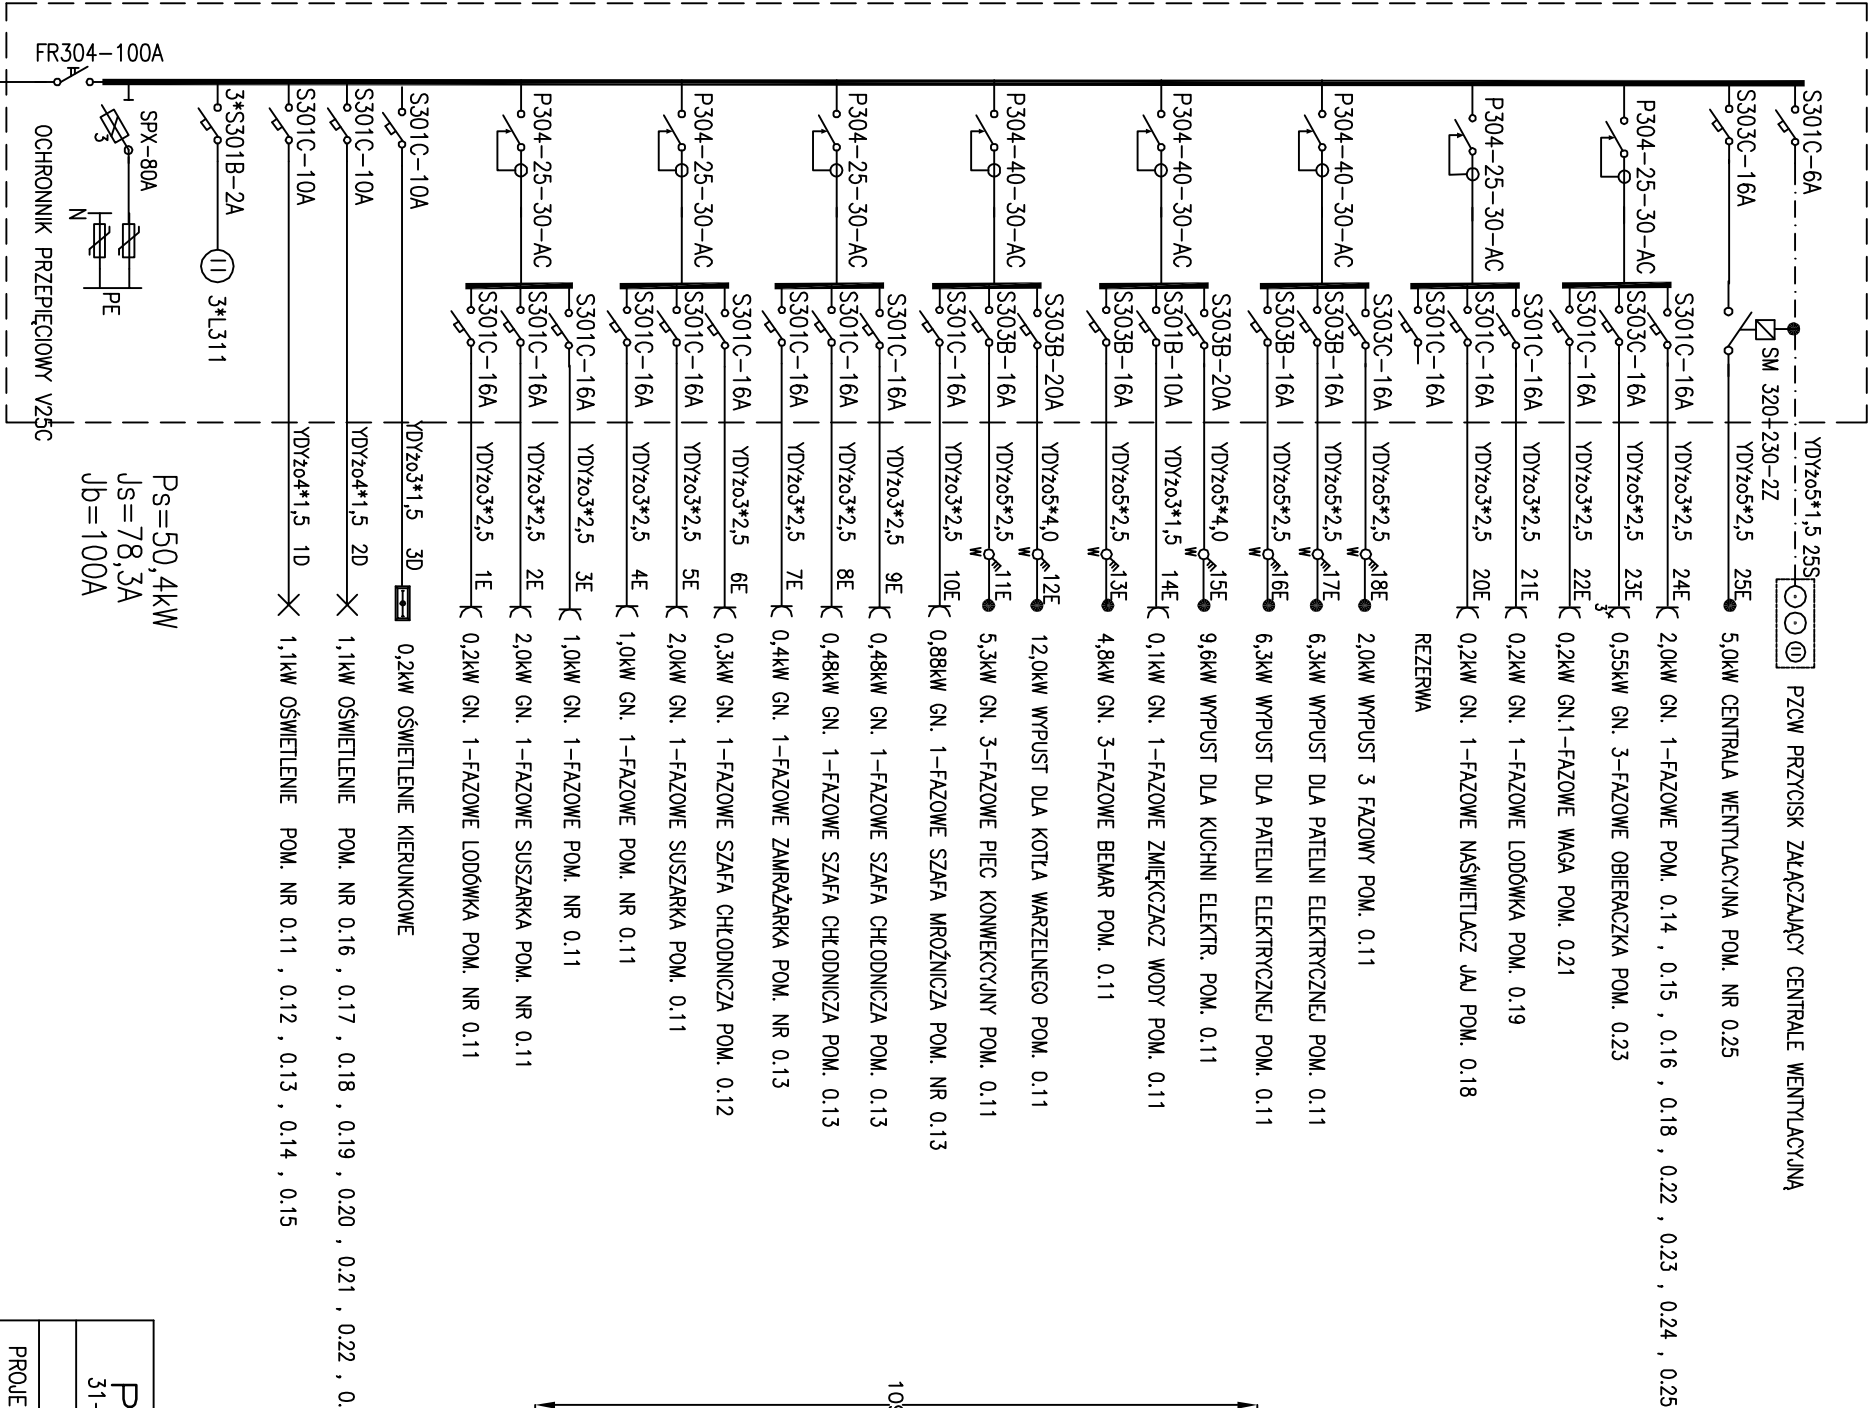

OCHRONA PRZED PORAŻENIEM  
SAMOCZYNNIE WYŁĄCZENIE ZASILANIA  
W UKŁADZIE TN-C-S

|   |                  |        |       |
|---|------------------|--------|-------|
| PRACOWNIA PROJEKTOWA LUCYNA STYPUŁA     |                  |        |       |
| 31-525 Krdków, Zaleskiego 3/4           |                  |        |       |
|   | IMIĘ I NAZWISKO  | PODPIS | DATA  |
| PROJEKT                                 | MGR INŻ. A.NOWAK |        | 11.17 |
| OPRAC                                   | JAN KOWACZ       |        |       |
| SPRAWDZIŁ                               | INŻ. F. STYPA    | SKALA  |       |
|   | GPIV-63/197/76   |        |       |
| NAZWA RYSUNKU : TABLICA ROZDZIELCZA TKP |                  |        | 3     |

TEMAT : Projekt termomodernizacji budynku SPiML Nr2  
w Krokowie w ramach projektu pod nazwą "Modernizacja energetycznie wojewódzkich budynków użyteczności publicznej"

tel./fax 0-12 415 92 50, 0501 331 736