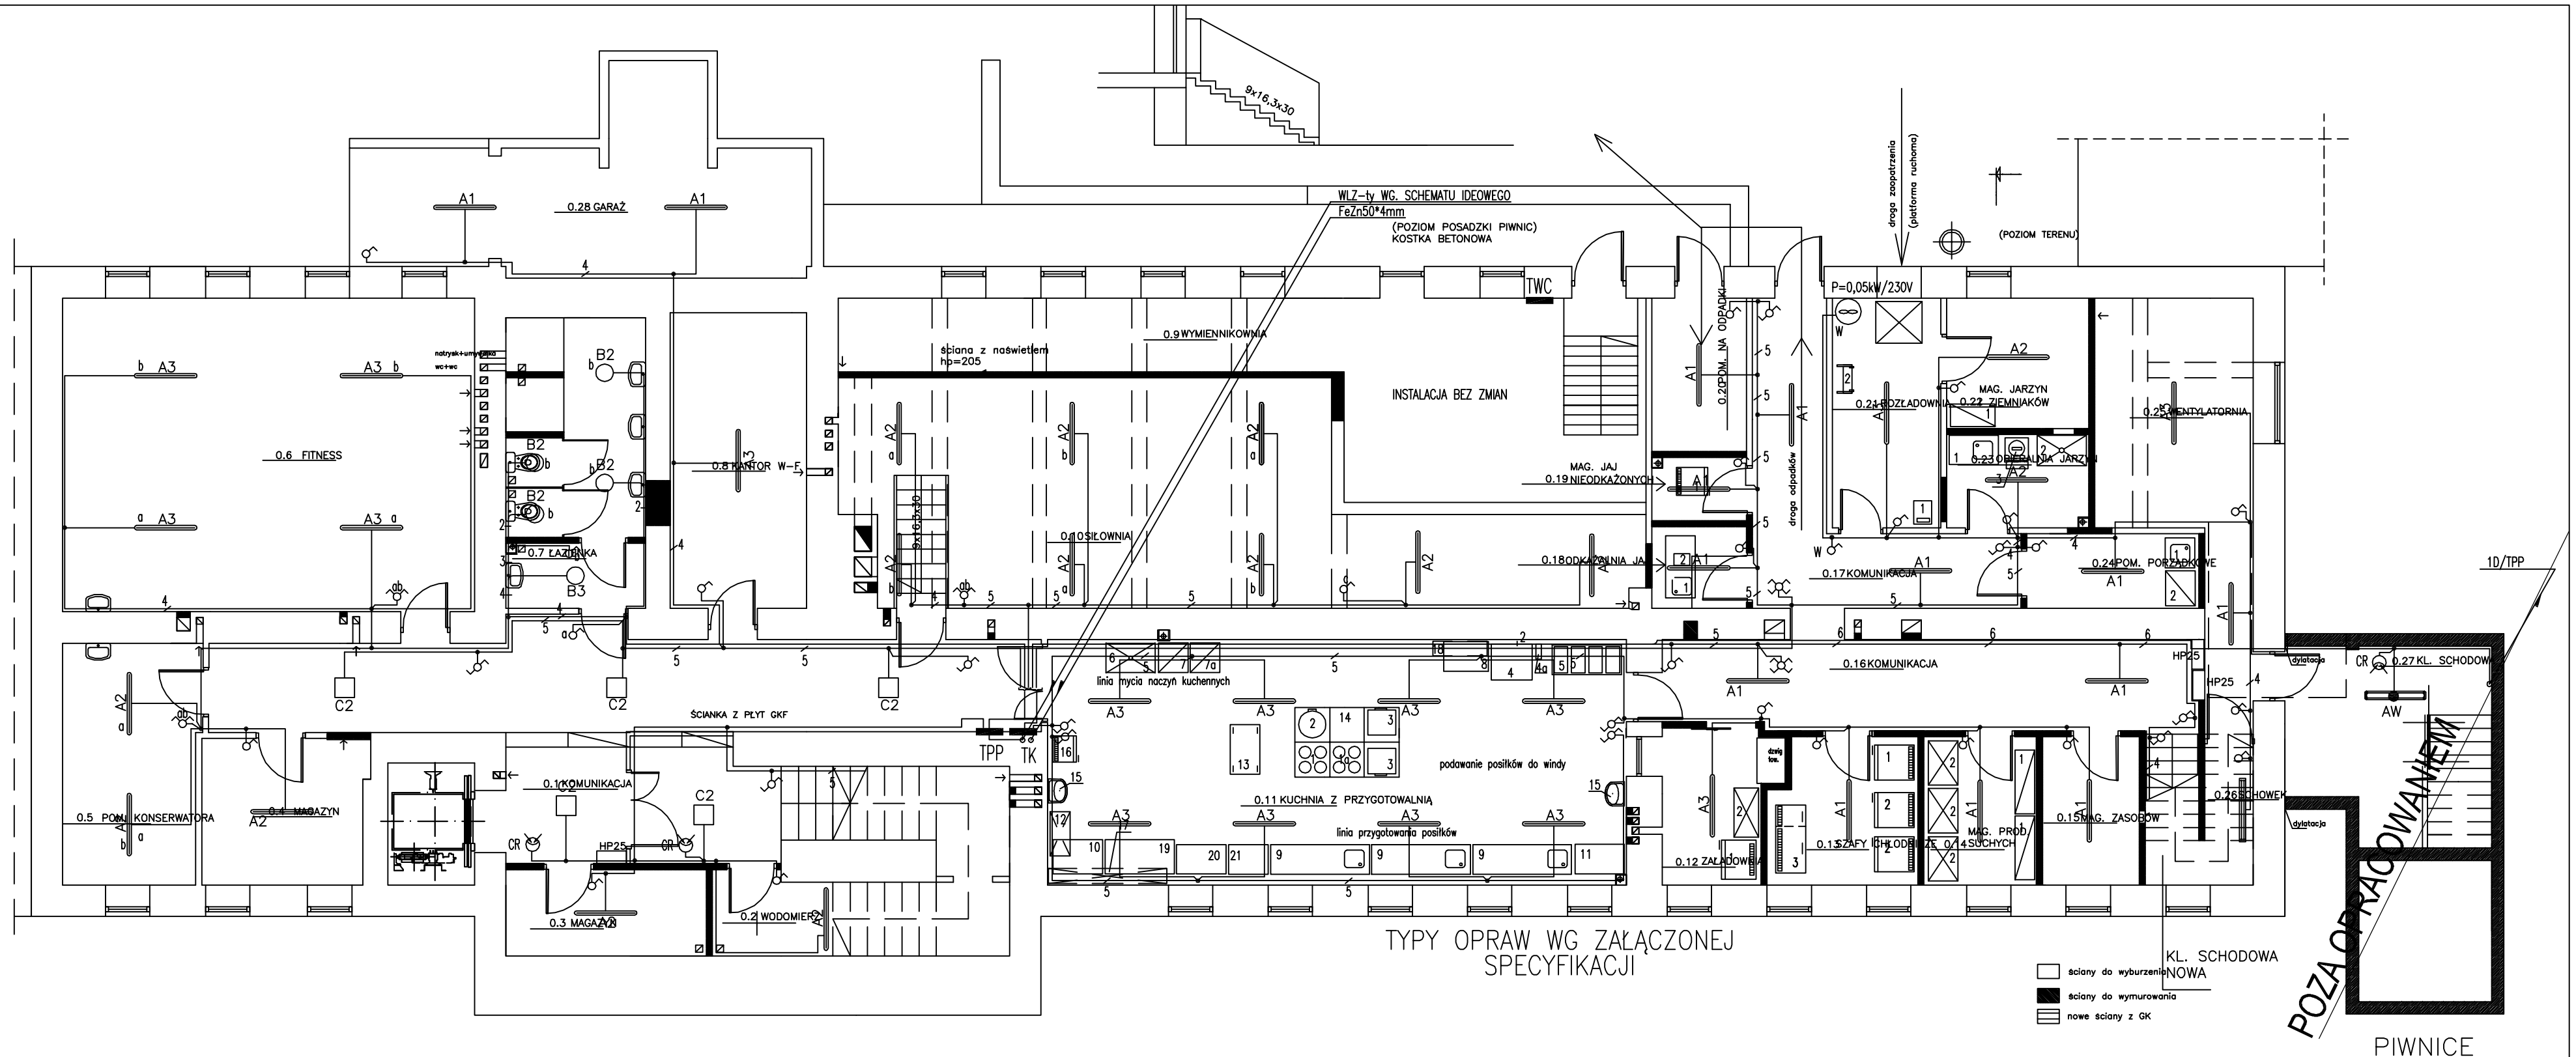

AKTUALIZACJA W ZAKRESIE OŚWIETLENIA PODSTAWOWEGO
listopad 2017

PRACOWNIA PROJEKTOWA LUCYNA STYPUŁA
31-525 Kraków, Zaleskiego 3/4 tel./fax 0-12 415 92 50, 0501 331 736

	IMIĘ I NAZWISKO	PODPIS	DATA	TEMAT :
PROJEKT	MGR INŻ. A.NOWAK Upr. BPP 267/83		11.17	Projekt termomodernizacji budynku SPIML Nr2 w Krakowie w ramach projektu pod nazwą "Modernizacja energetyczna wojewódzkich budynków użyteczności publicznej
OPRAC				NAZWA RYSUNKU :
SPRAWDZIŁ	MGR INŻ. M.FLORCZYK Upr. 212/2002		SKALA 1:100	PLAN INSTALACJI ELEKTRYCZNEJ OŚWIETLENIA RZUT PIWNIC

11